


凡	例
事業計画	

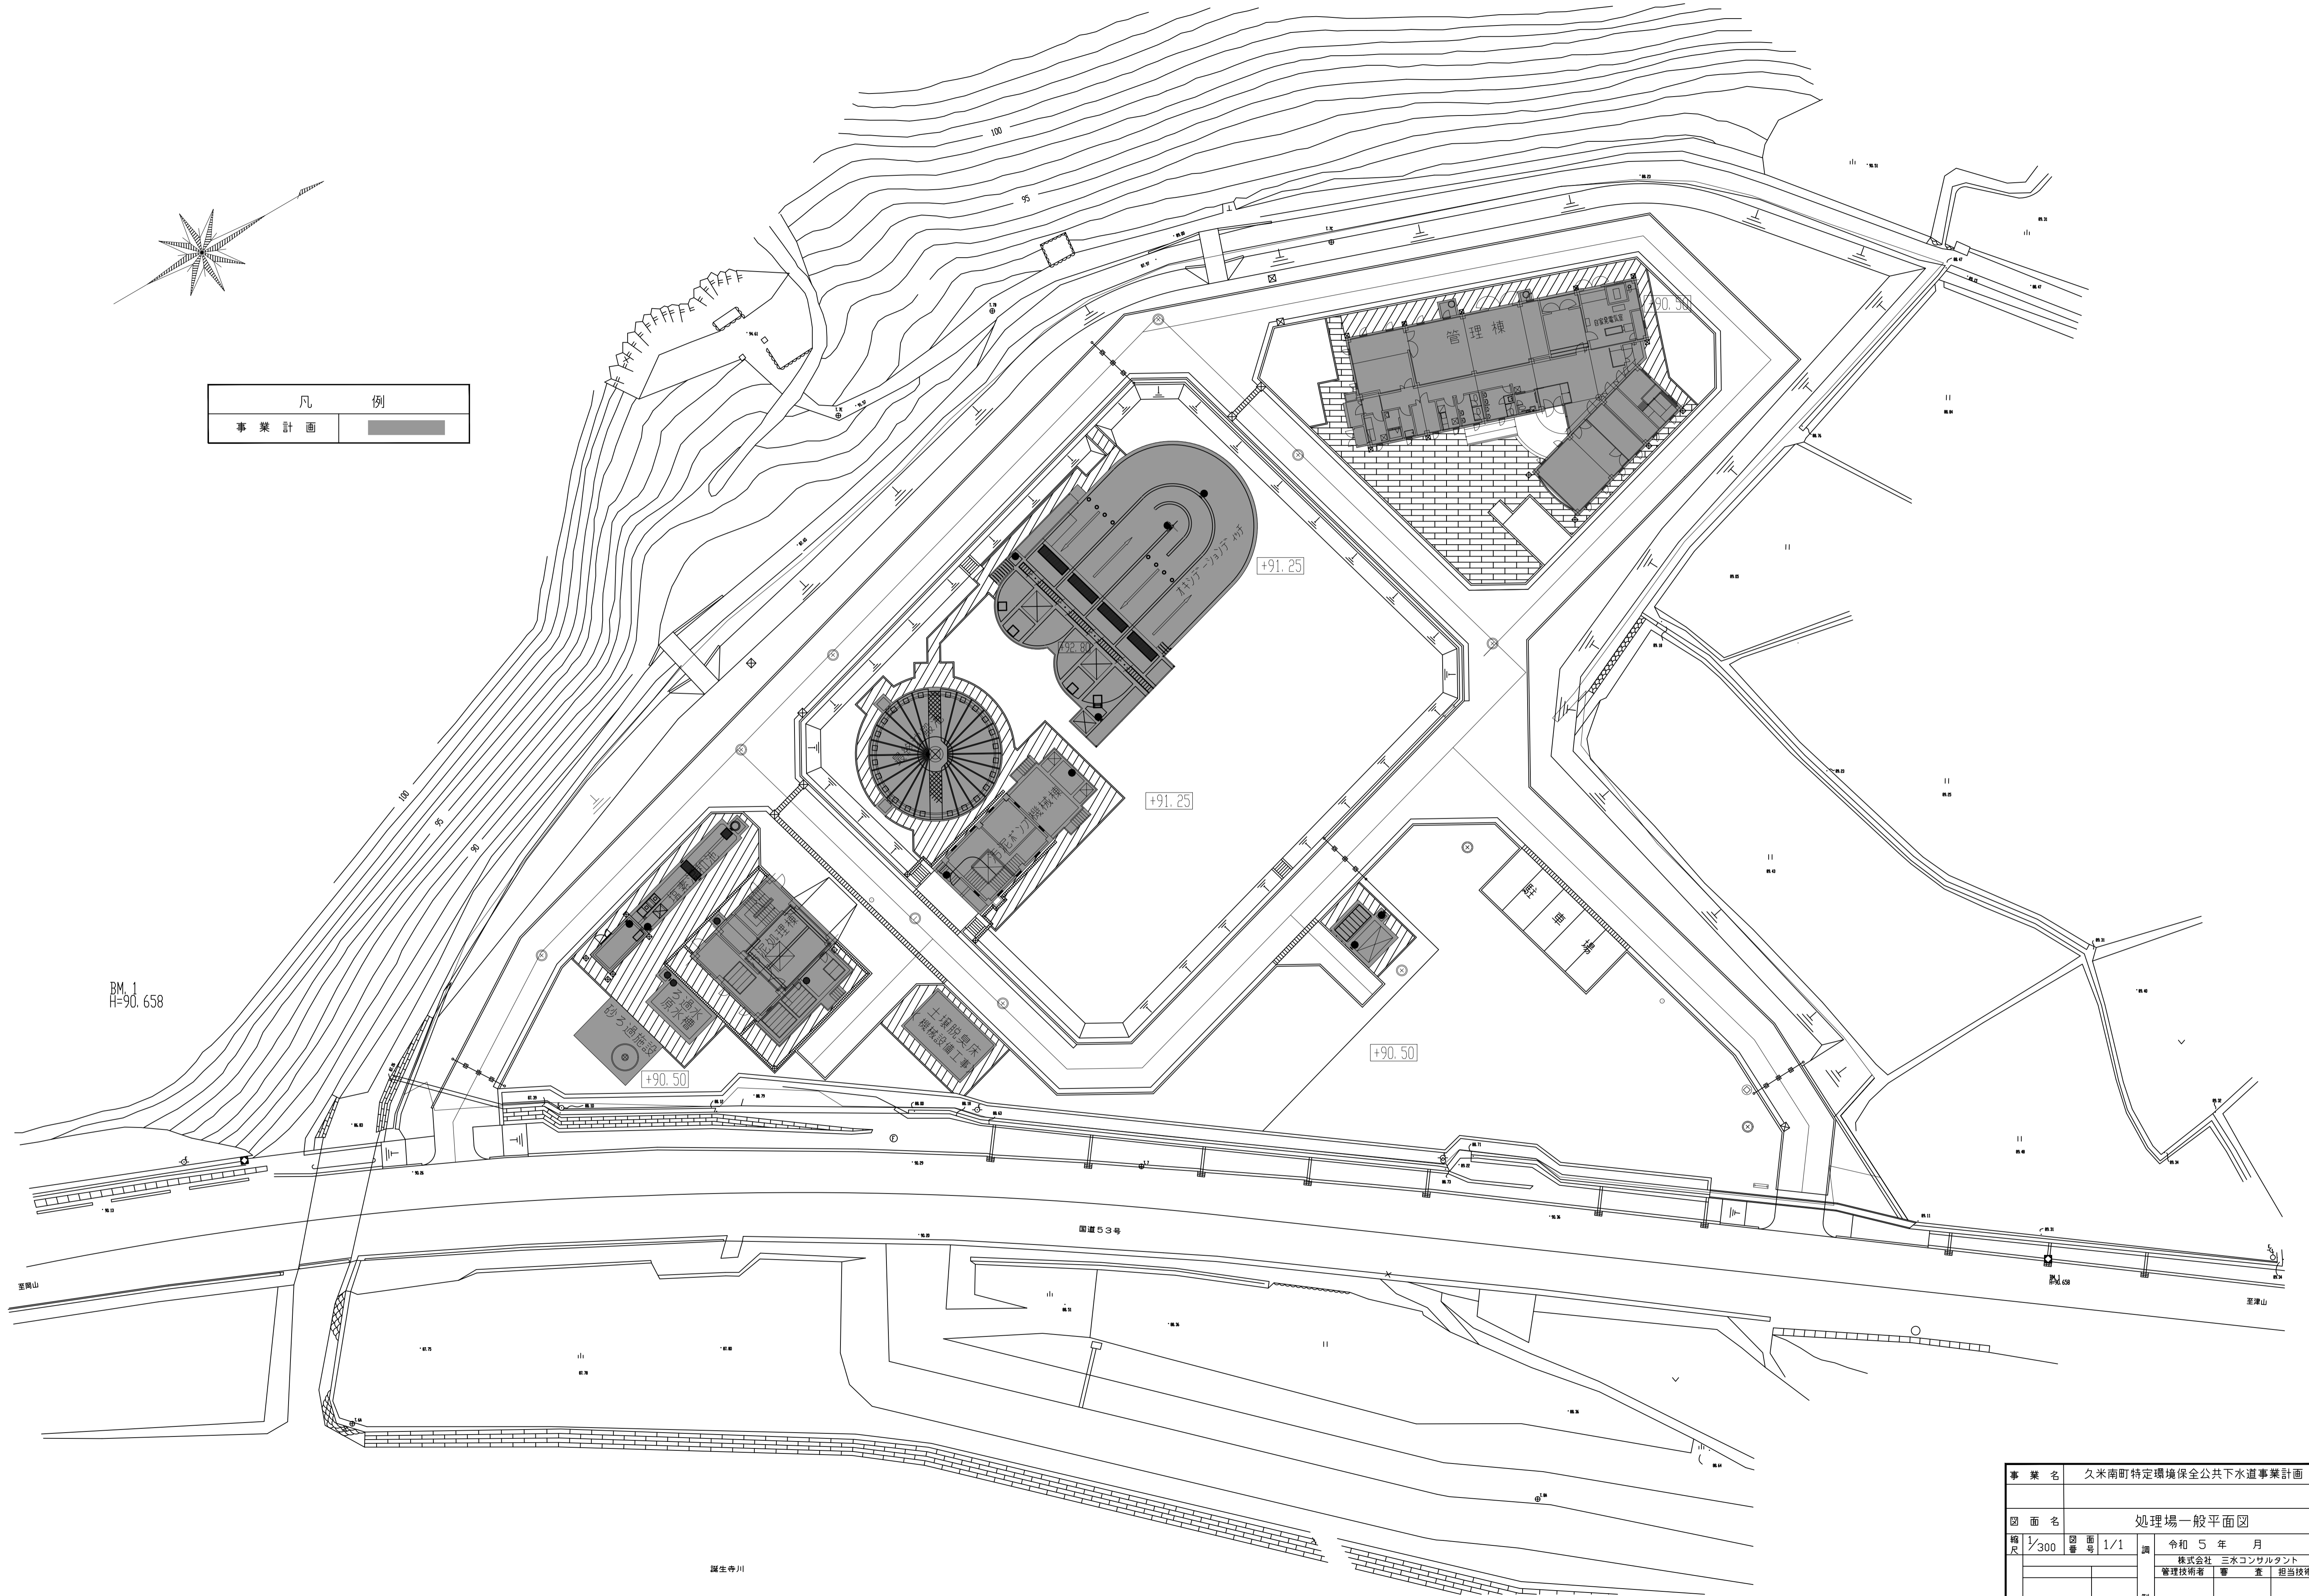

事業名	久米南町特定環境保全公共下水道事業計画		
図面名	処理場一般平面図		
縮尺	1/300	図面番号	1/1
調査	調	令和5年	月
製	株式会社 三水コンサルタント	管理技術者	審査 担当技術者