




1階平面図 1/100

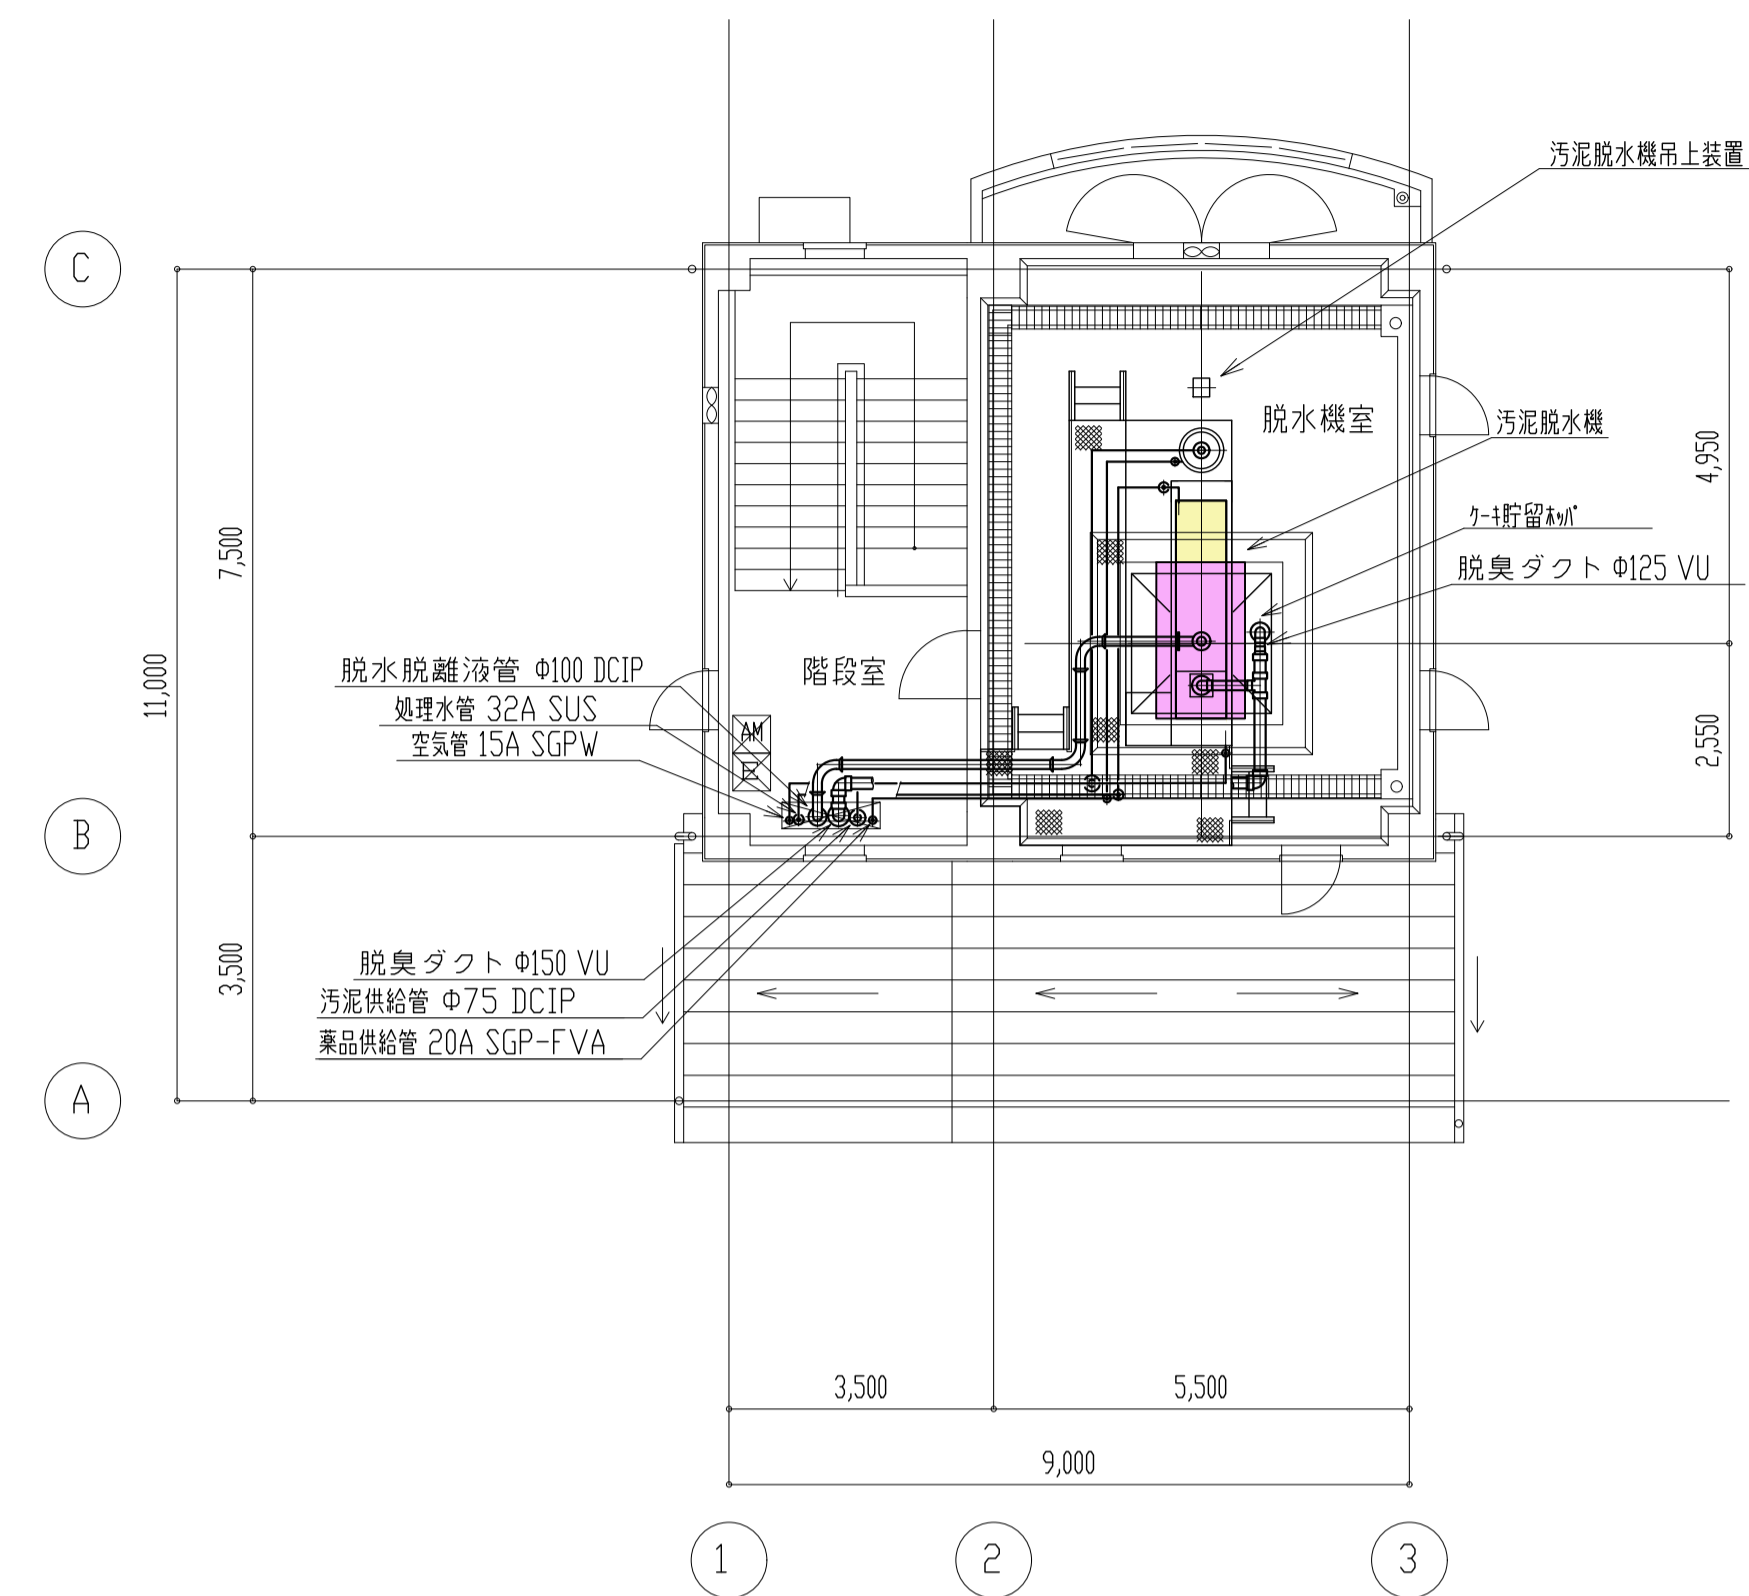

2階平面図 1/100

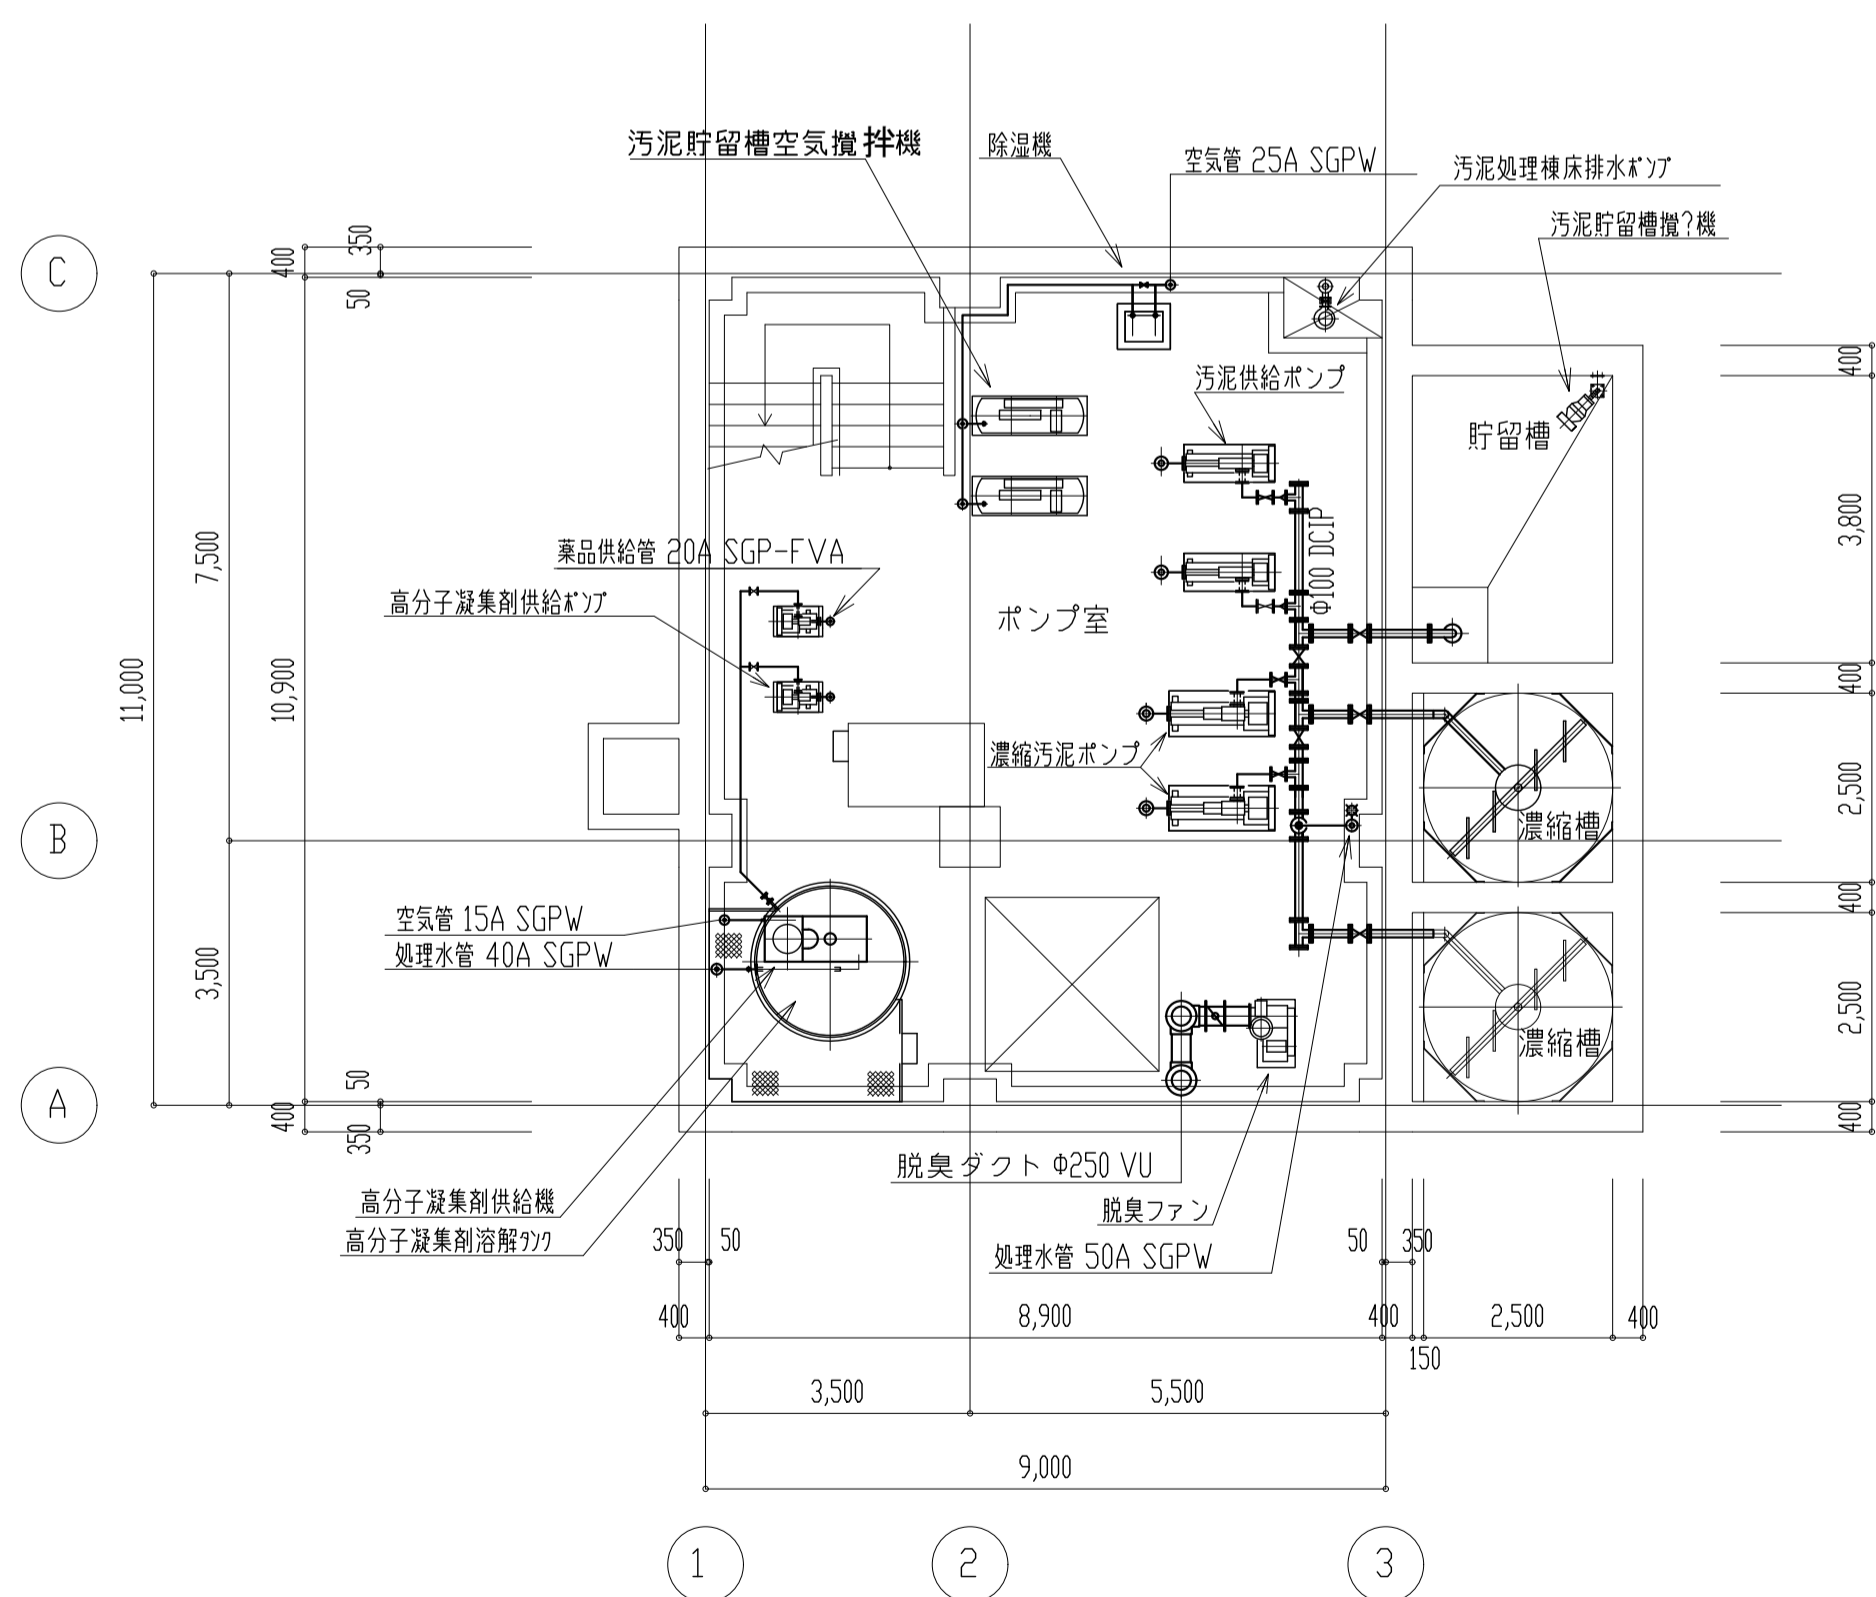

B1階平面図 1/100

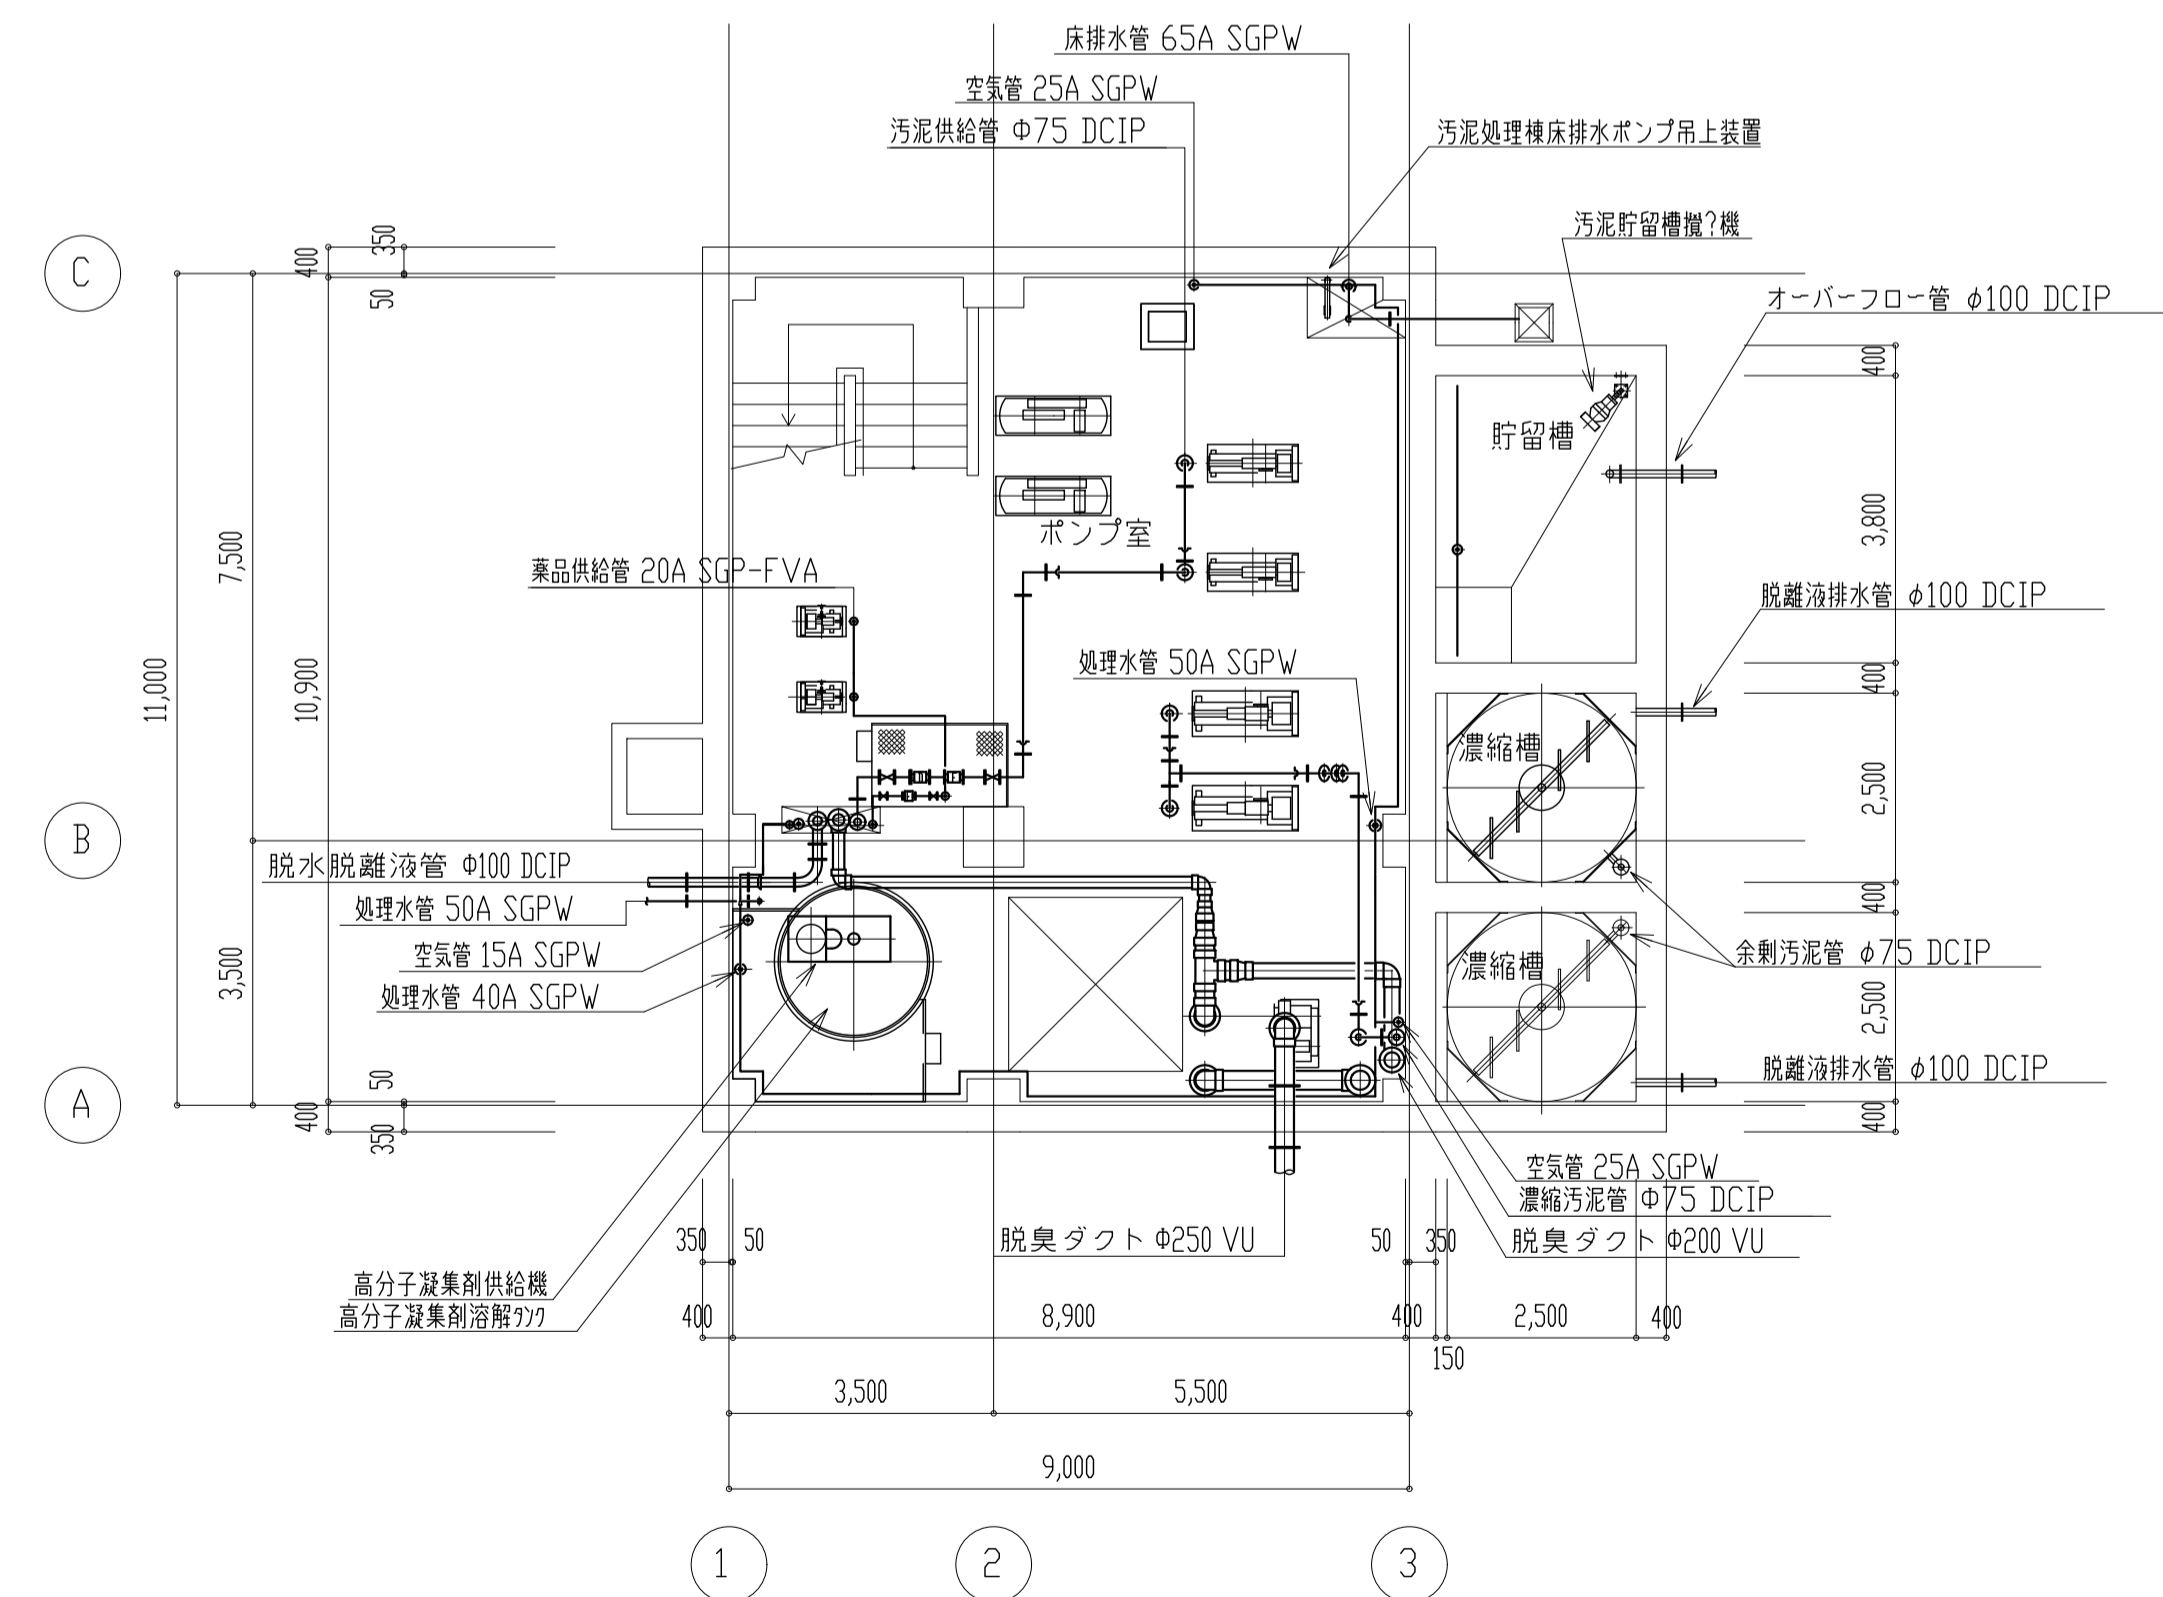

B2階平面図 1/100

凡例	
	変更
	削除

事業名	久米南町特定環境保全公共下水道事業計画				
図面名	汚泥処理棟 平面図				
縮尺	1/100	図号	2/3	調	令和5年 月
				製	
				管理技術者	審査 担当技術者