




# 警備区域図

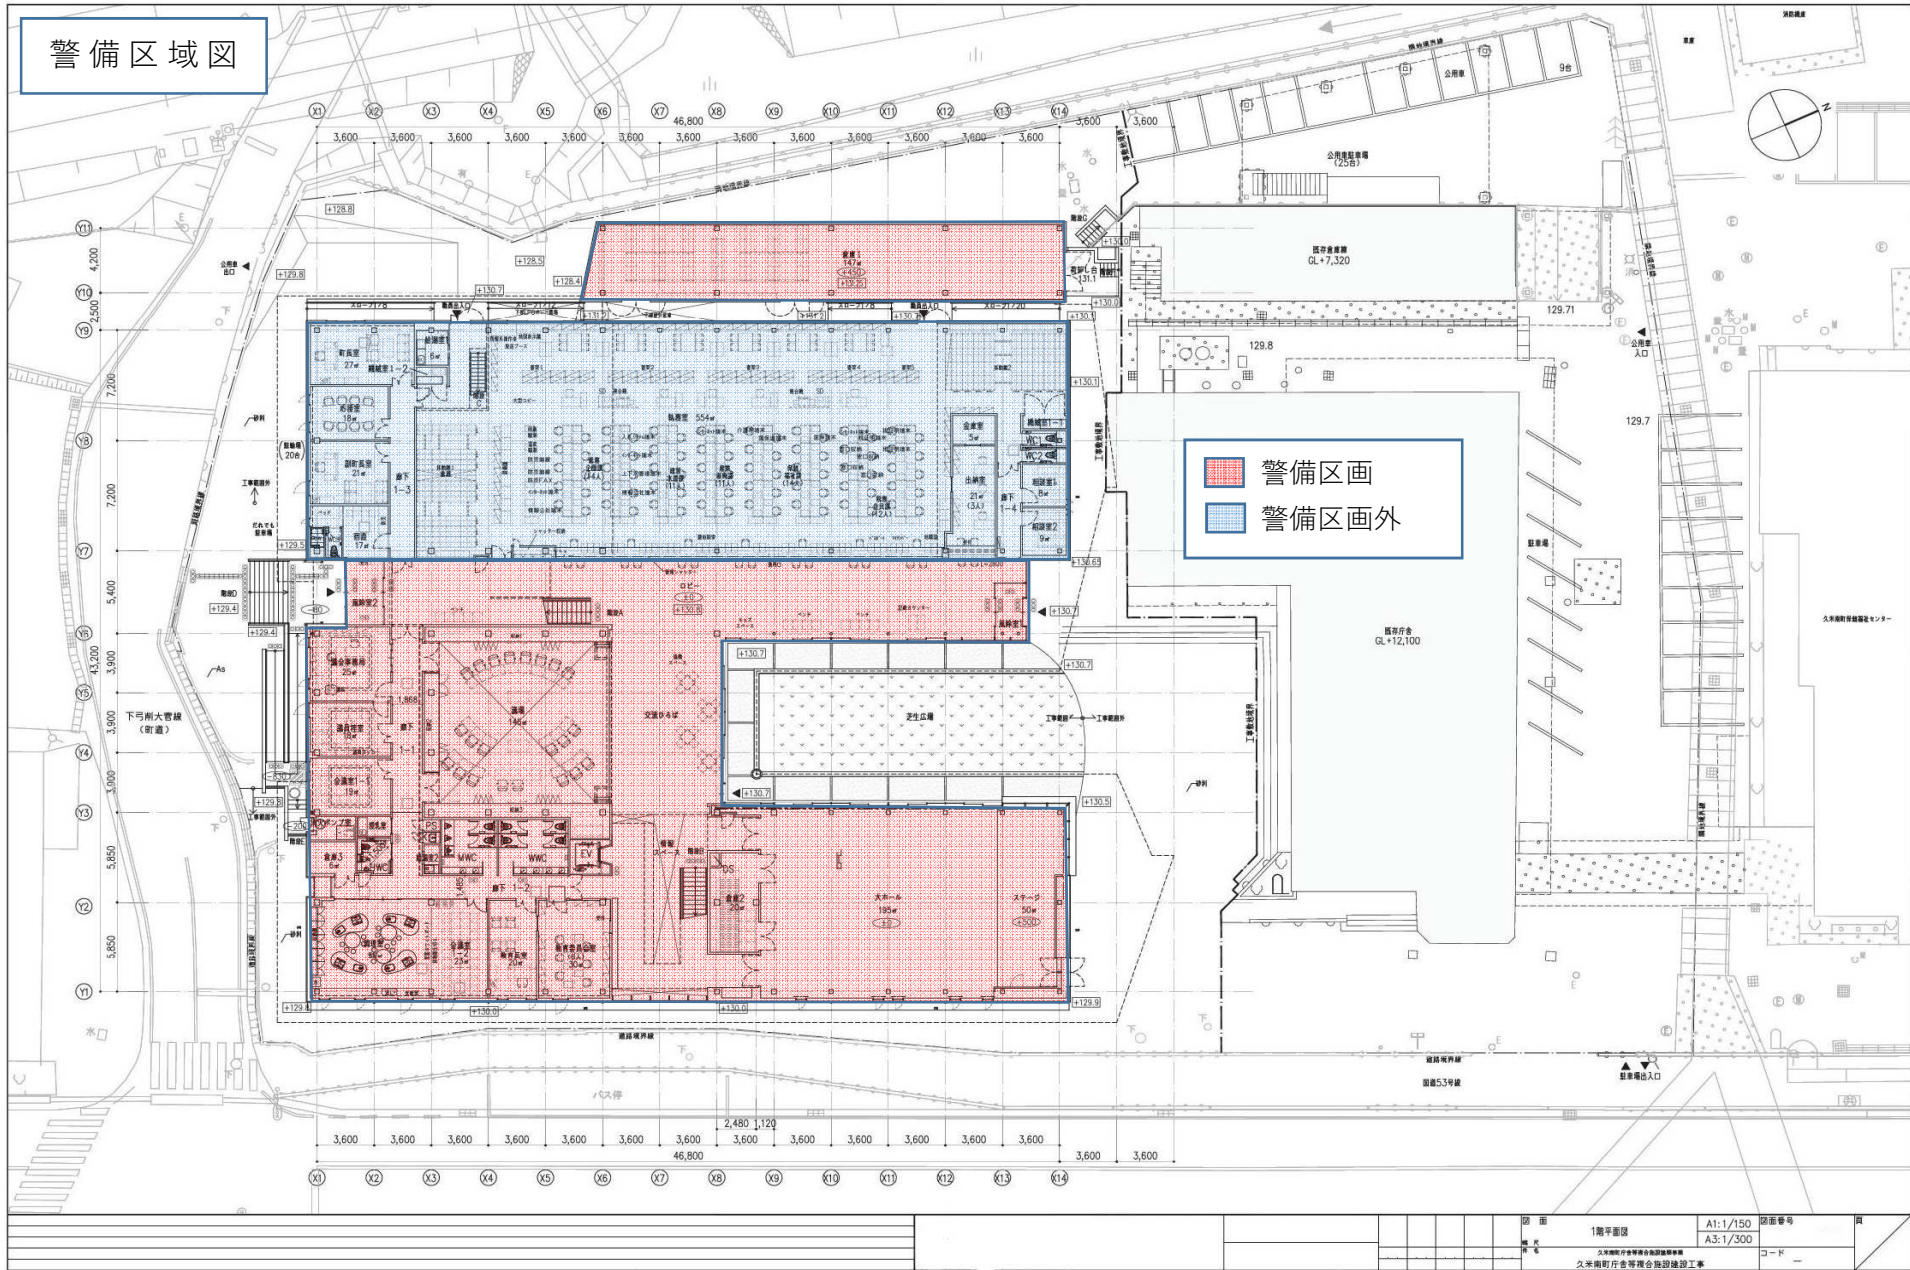

警備区画  
 警備区画外

図面	1階平面図	A1:1/150	図面番号	
縮尺	A3:1/300		コード	
久米町庁舎管理台施設建設工事				



	警備区画
	警備区画外

										図名 2階平面図 縮尺 大塚南町庁舎等複合施設建設工事		図面番号 A1:1/150 A3:1/300 コーナー	
--	--	--	--	--	--	--	--	--	--	-----------------------------------	--	--------------------------------------	--