


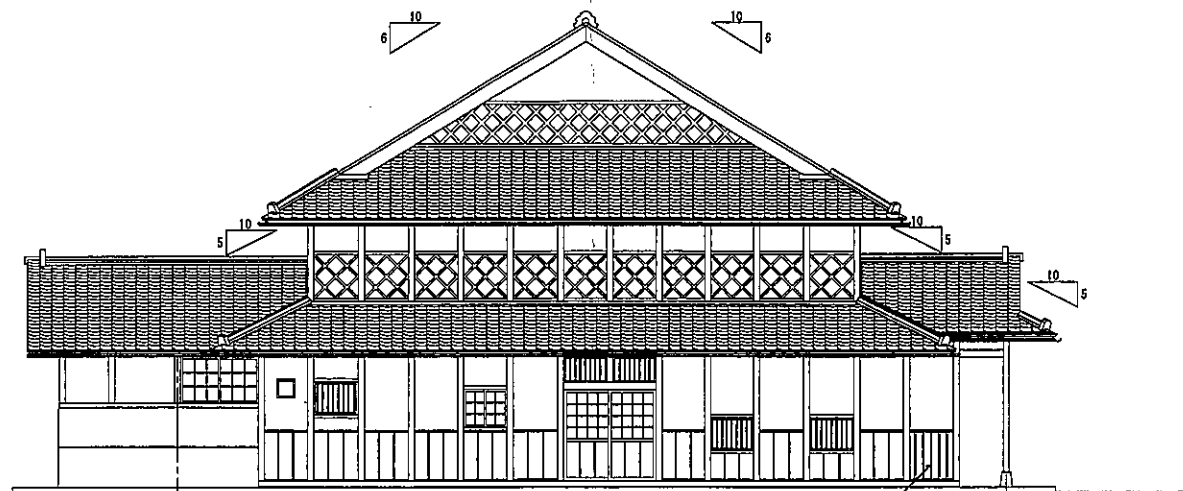

檺腰板900×900を焼杉塗装腰板に変更
 摺ガラス取替え<150×322 2枚>

南側立面図 1/150



檺腰板900×900を焼杉塗装腰板に変更

西側立面図 1/150

凡例



—— 朱書き 工事部分を示す。




協同 建築設計技術センター
 組合 津山市戸島634-18 (0868) 28-0808


1級建築士事務所 岡山県知事登録 第13296号
 1級建築士登録 第204250号 西岡 龍治

TITLE	令和元年度治部邸管理事業治部邸改修工事	DATE	CHECK	設計
DRAWING NAME	立面図	SCALE	1:150	NO A-04

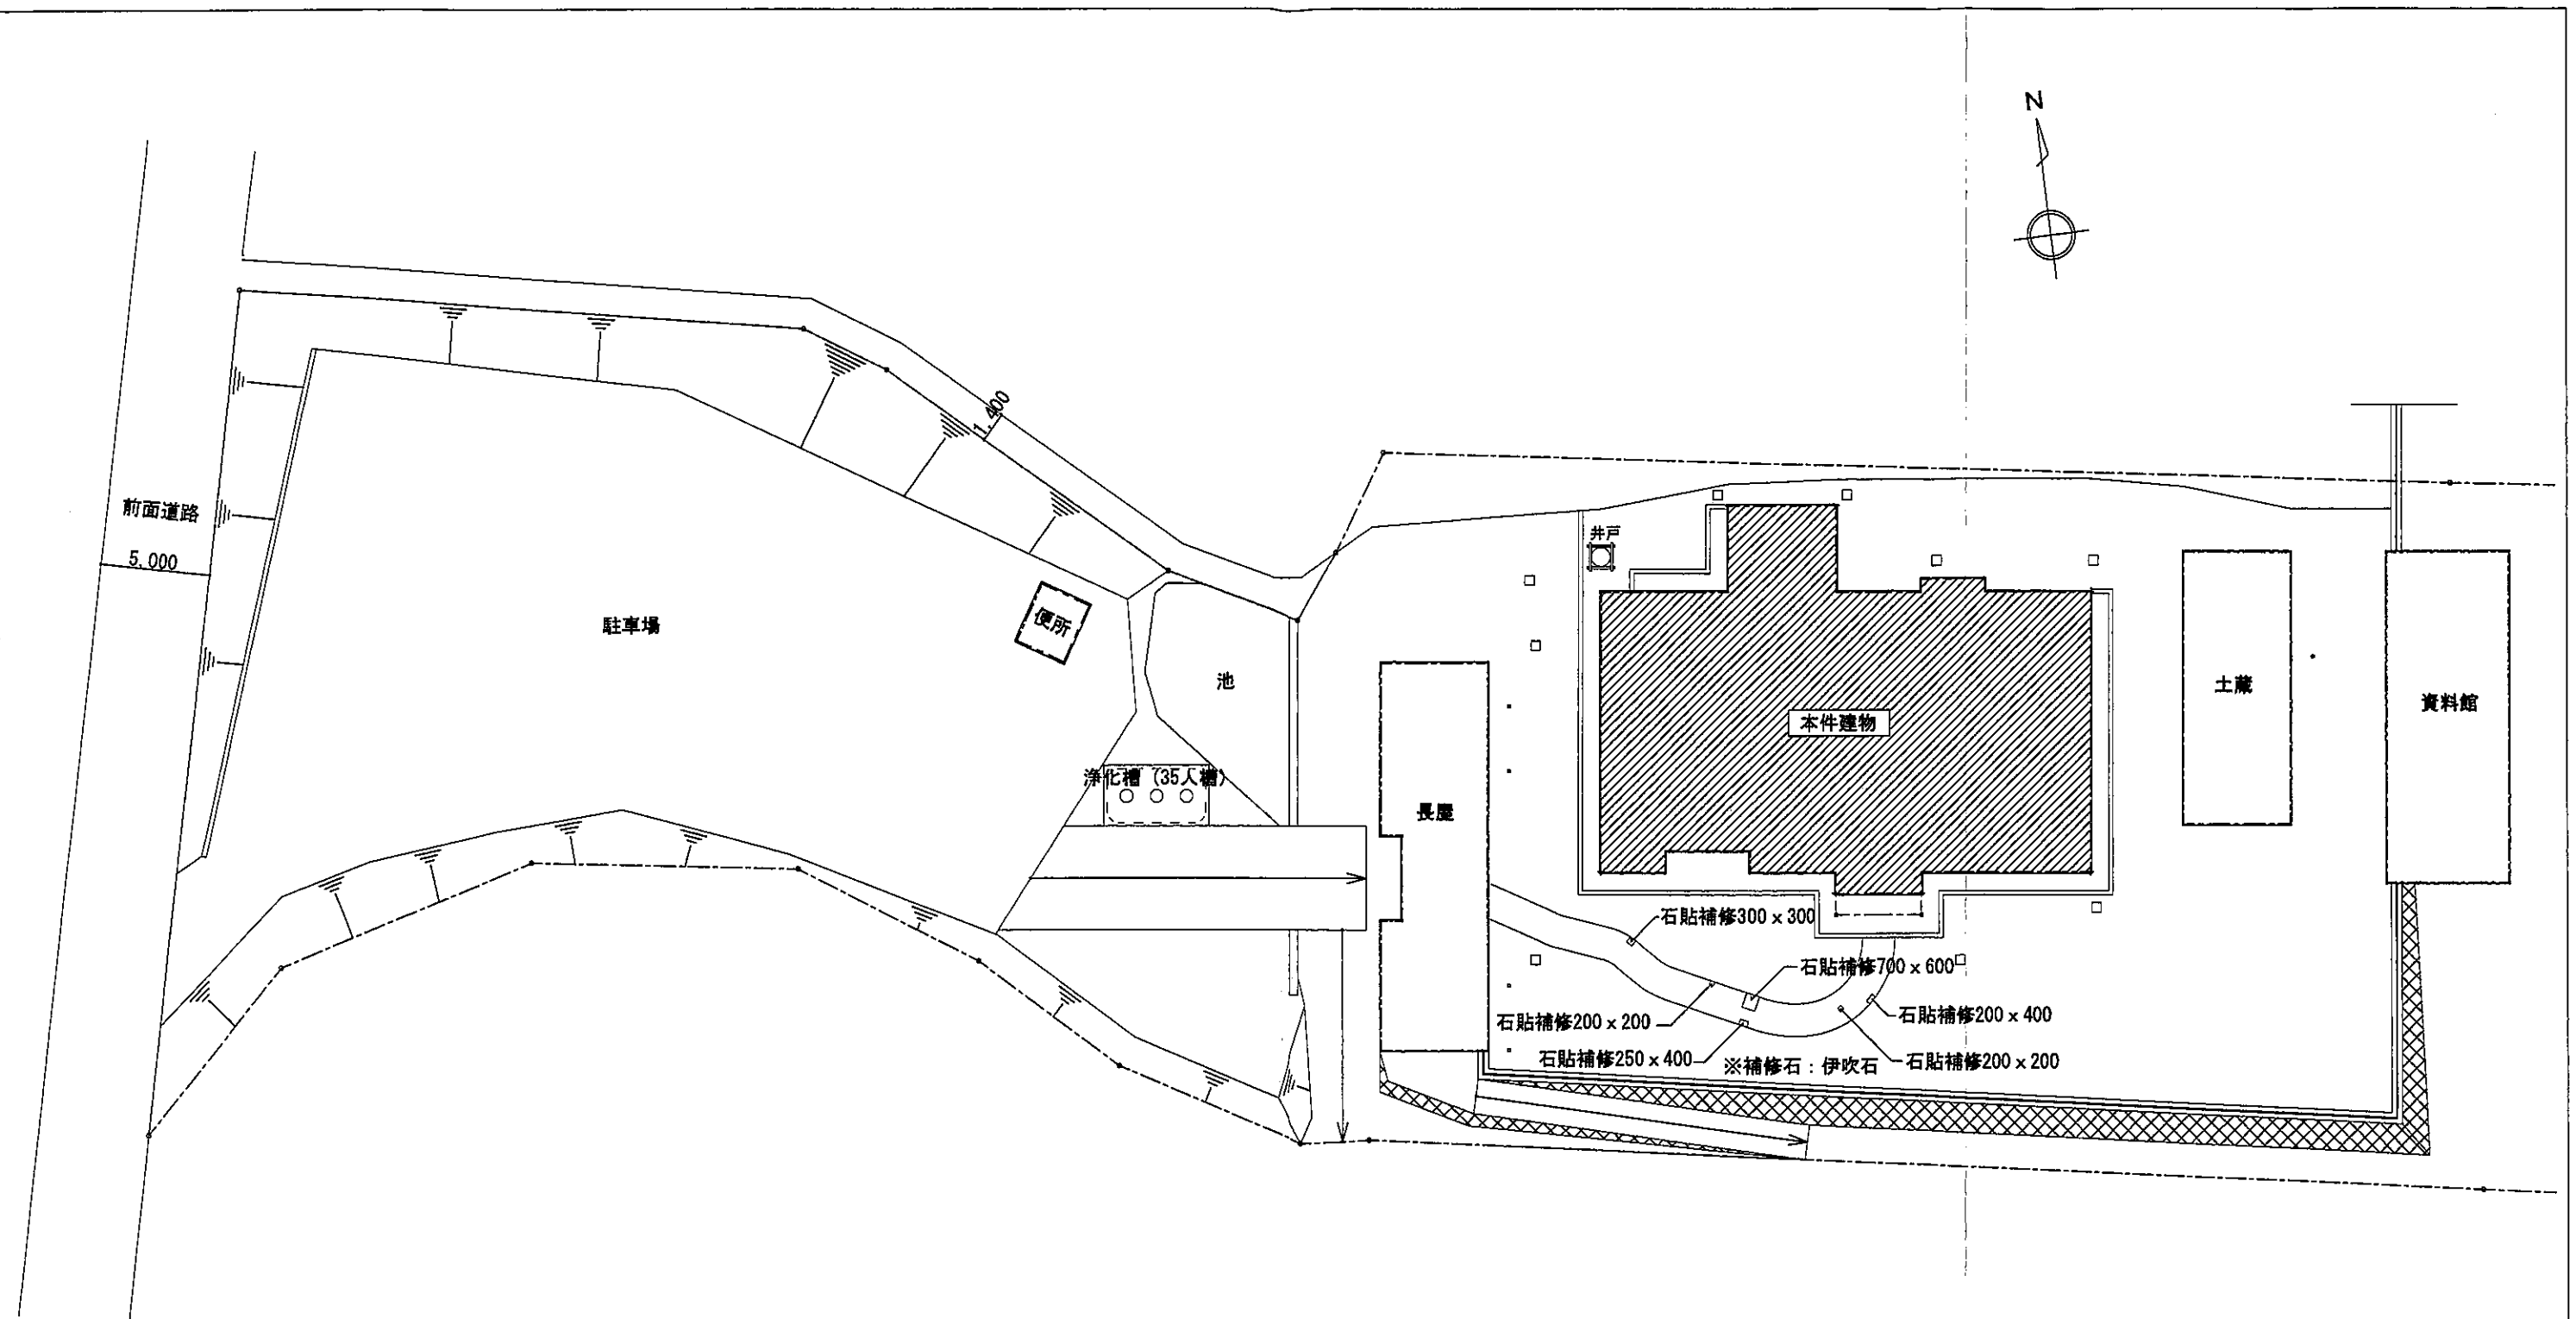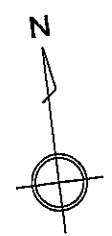

配置図 1/300

 協同 建築設計技術センター 総合 津山市戸島634-18 (0868) 28-0808	1級建築士事務所 岡山県知事登録 第13296号 1級建築士登録 第204250号 西岡 龍治			
	TITLE	DATE	CHECK	設計
令和元年度治部邸管理事業治部邸改修工事		SCALE	1 : 300	NO
DRAWING NAME		配置図		A-01

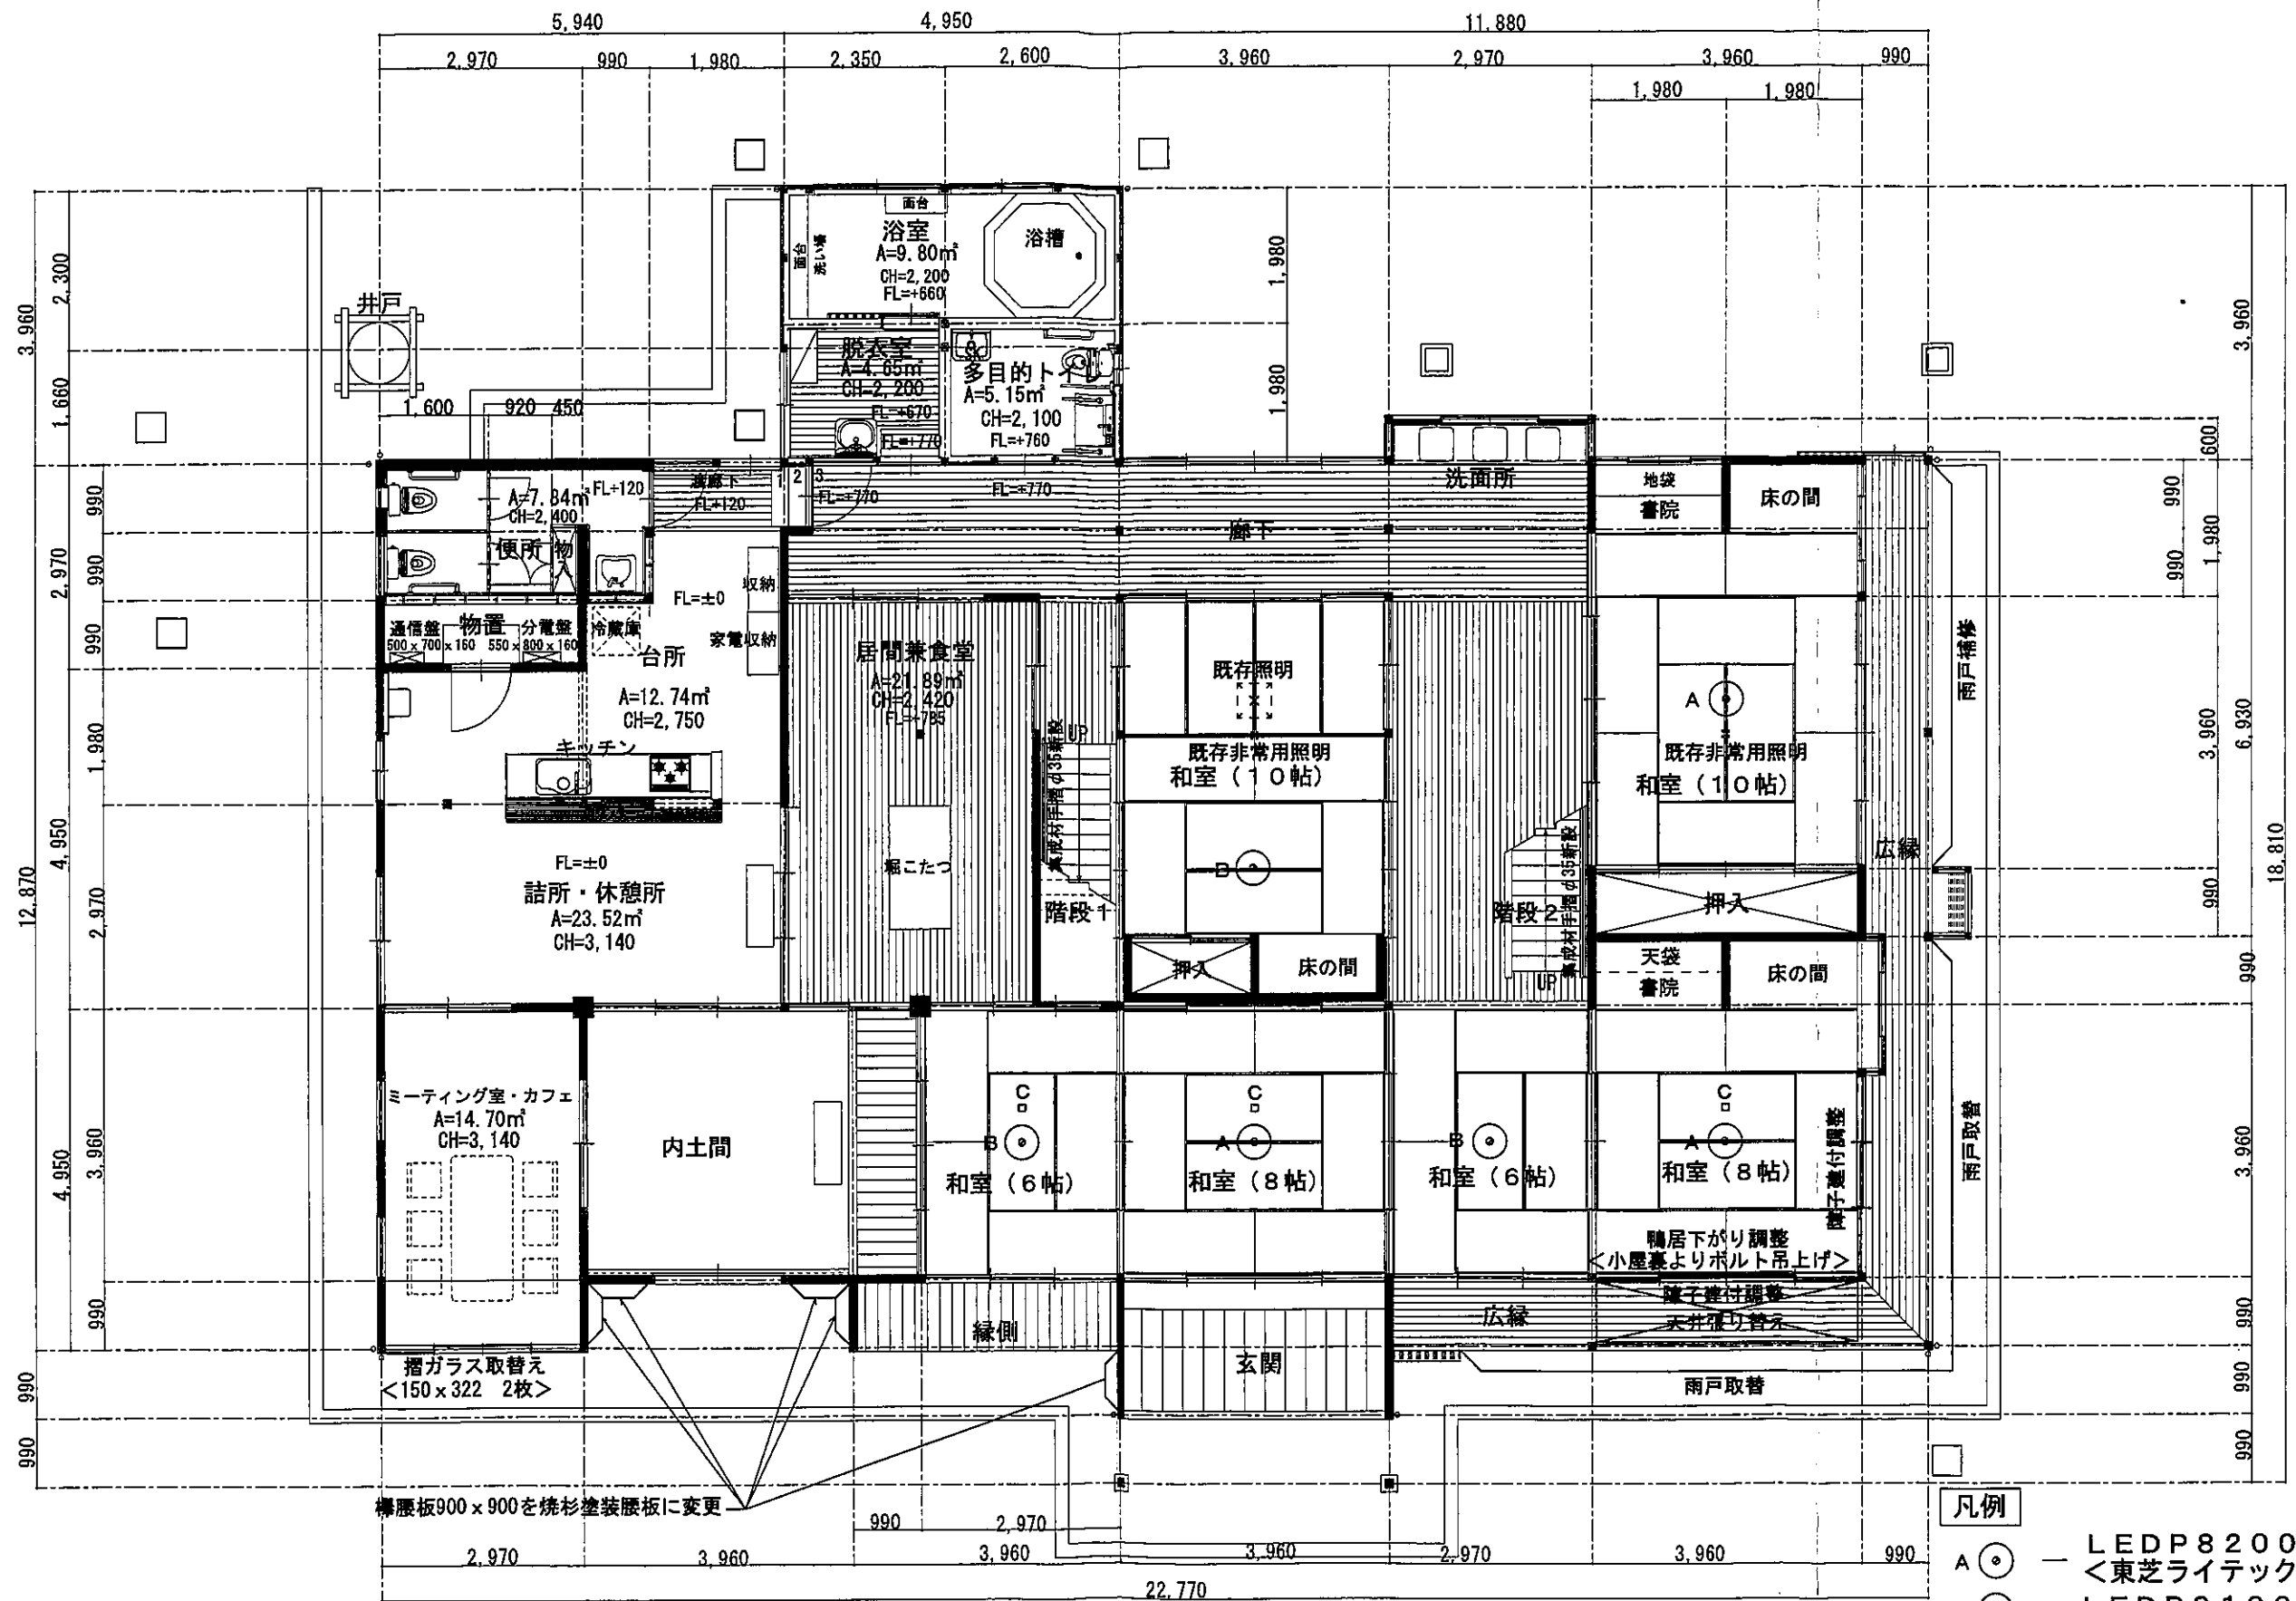



構腰板900×900を焼杉塗装腰板に変更

凡例 — 朱書き 工事部分を示す。

- 凡例
- A — LEDP82006PW-LD <東芝ライテック株>
 - B — LEDP81006PW-LD <東芝ライテック株>
 - C — IEM-13551N <東芝ライテック株>

1階平面図 1/100


協同 建築設計技術センター 津山市戸島634-18 (0868) 28-0808	1級建築士事務所 岡山県知事登録 第13296号		
	1級建築士登録 第204250号 西岡 龍治		
TITLE 令和元年度治部邸管理事業治部邸改修工事	DATE	CHECK	設計
DRAWING NAME 1階平面図	SCALE 1:100	NO A-02	

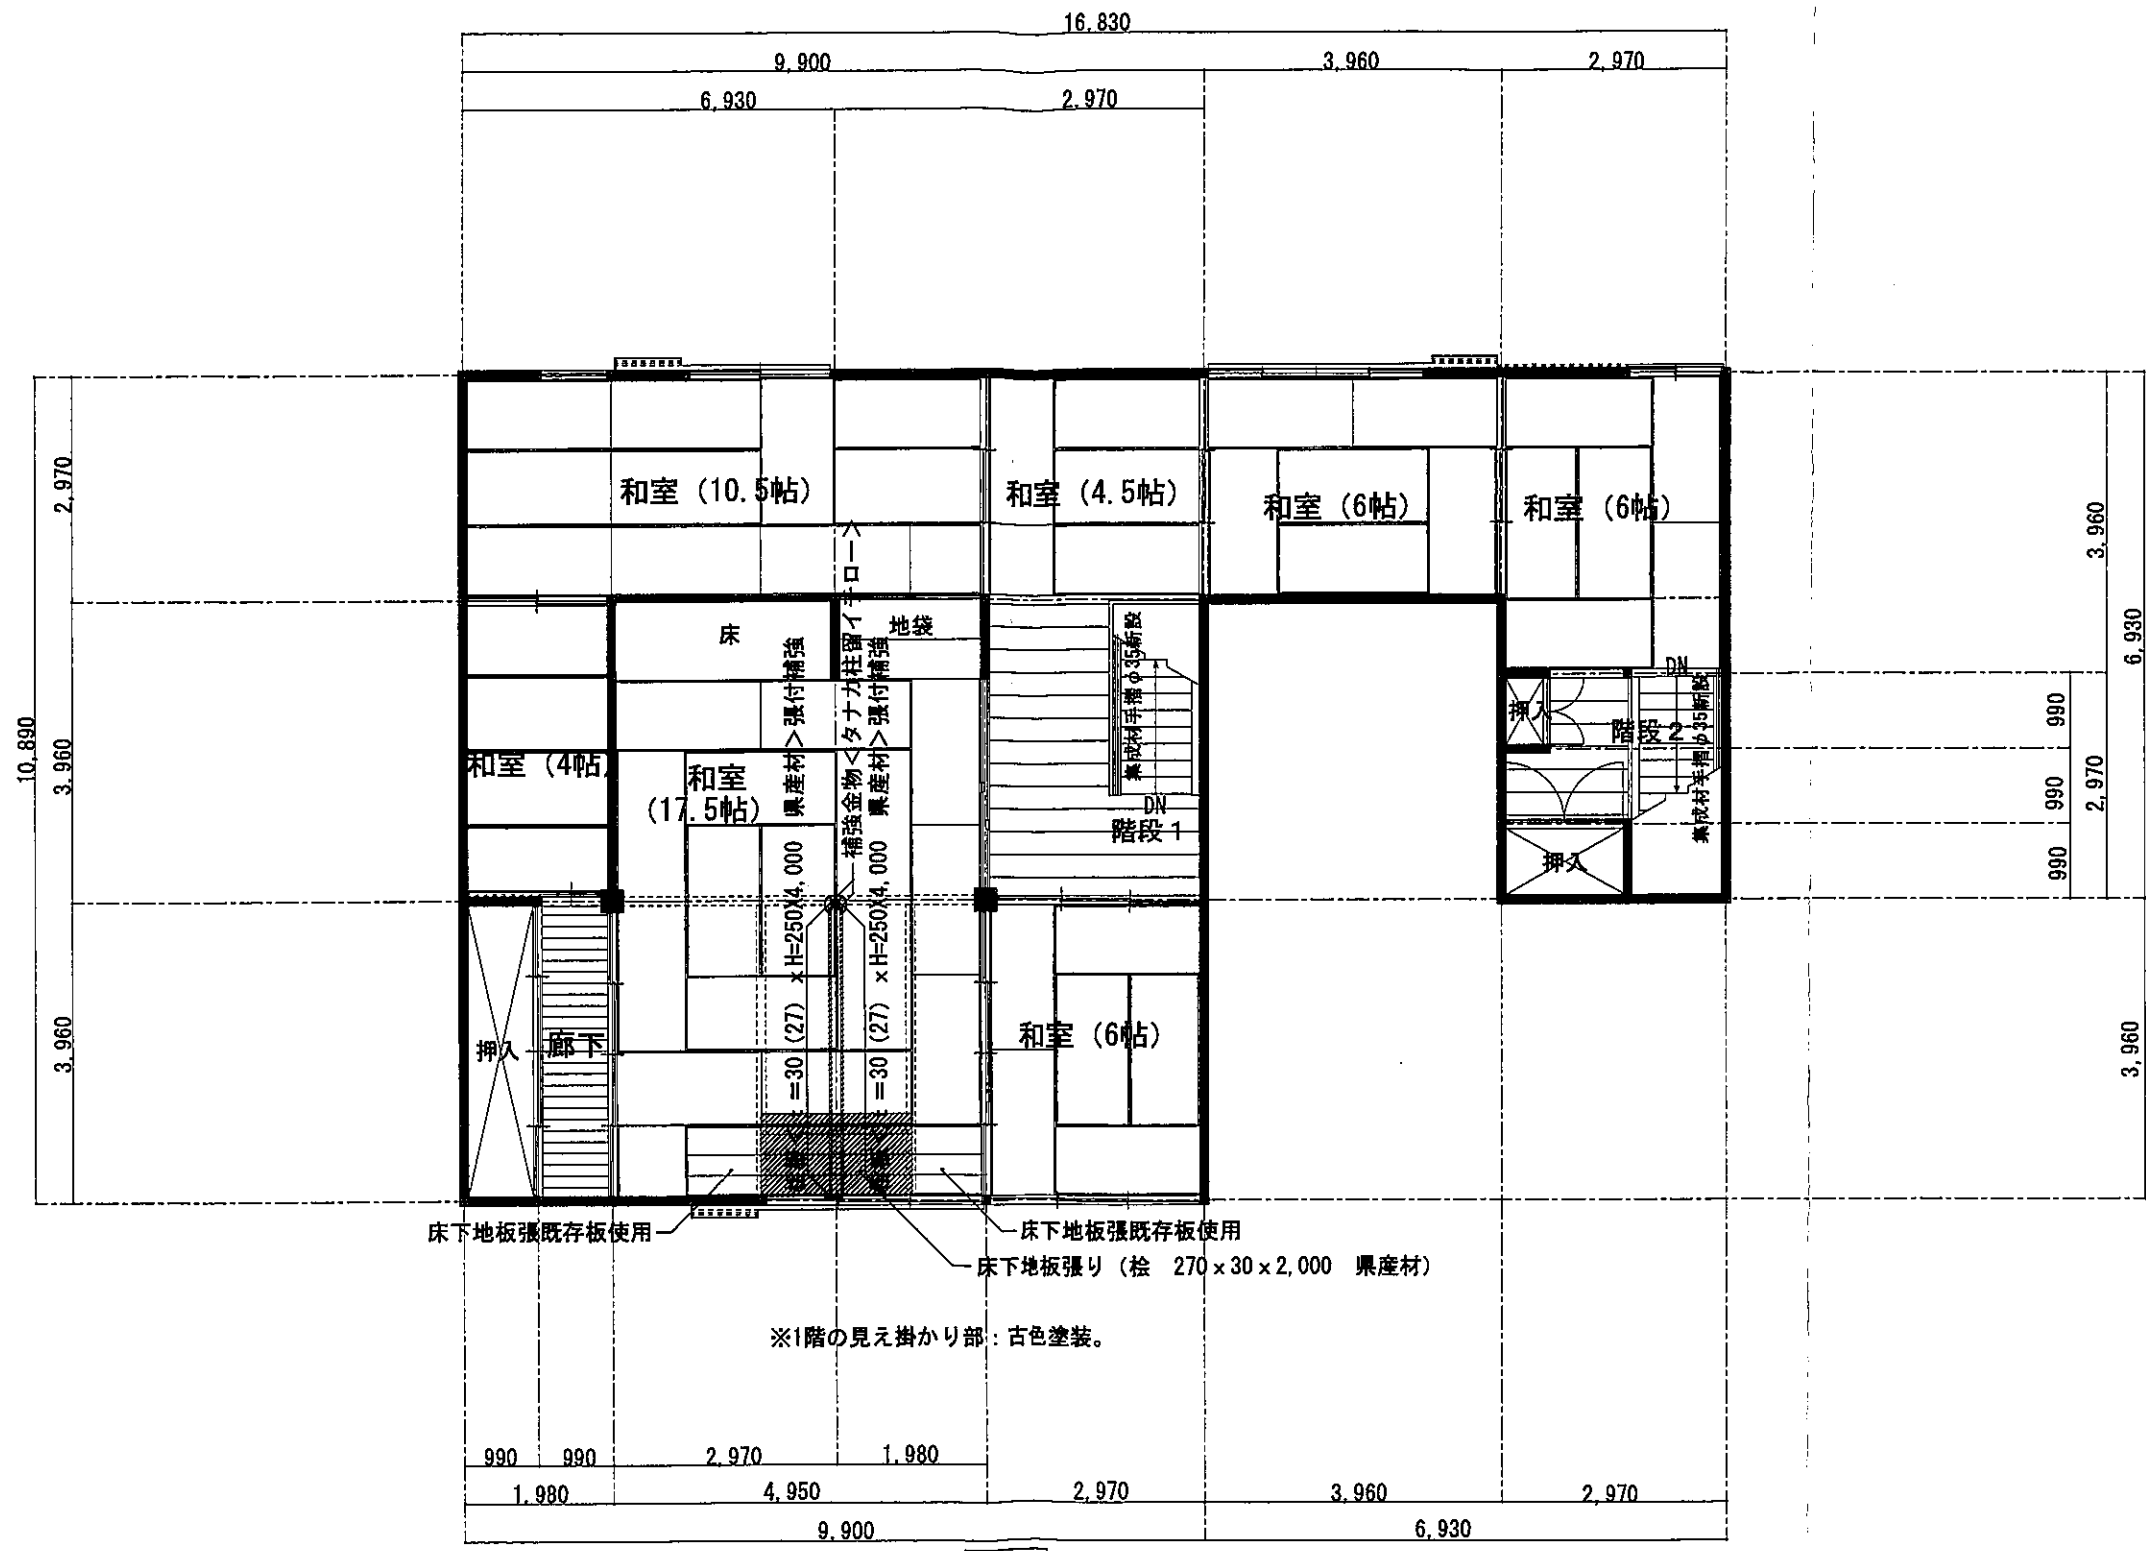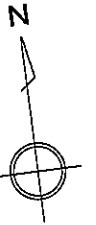

凡例

—— 朱書き 工事部分を示す。

2階平面図 1/100

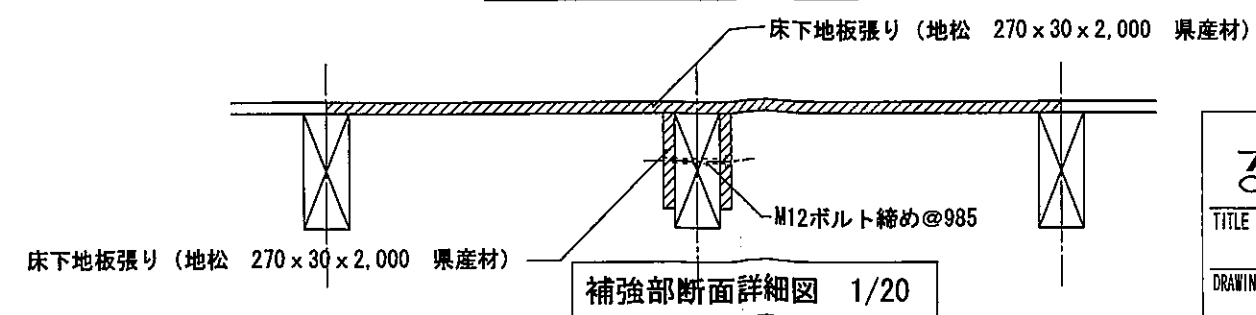

協同 建築設計技術センター 総合 津山市戸島634-18 (0868) 28-0808	1級建築士事務所 岡山県知事登録 第13296号		
	1級建築士登録 第204250号 西岡 龍治		
TITLE 令和元年度治部邸管理事業治部邸改修工事	DATE	CHECK	設計
DRAWING NAME 2階平面図	SCALE 1:100	NO A-03	