
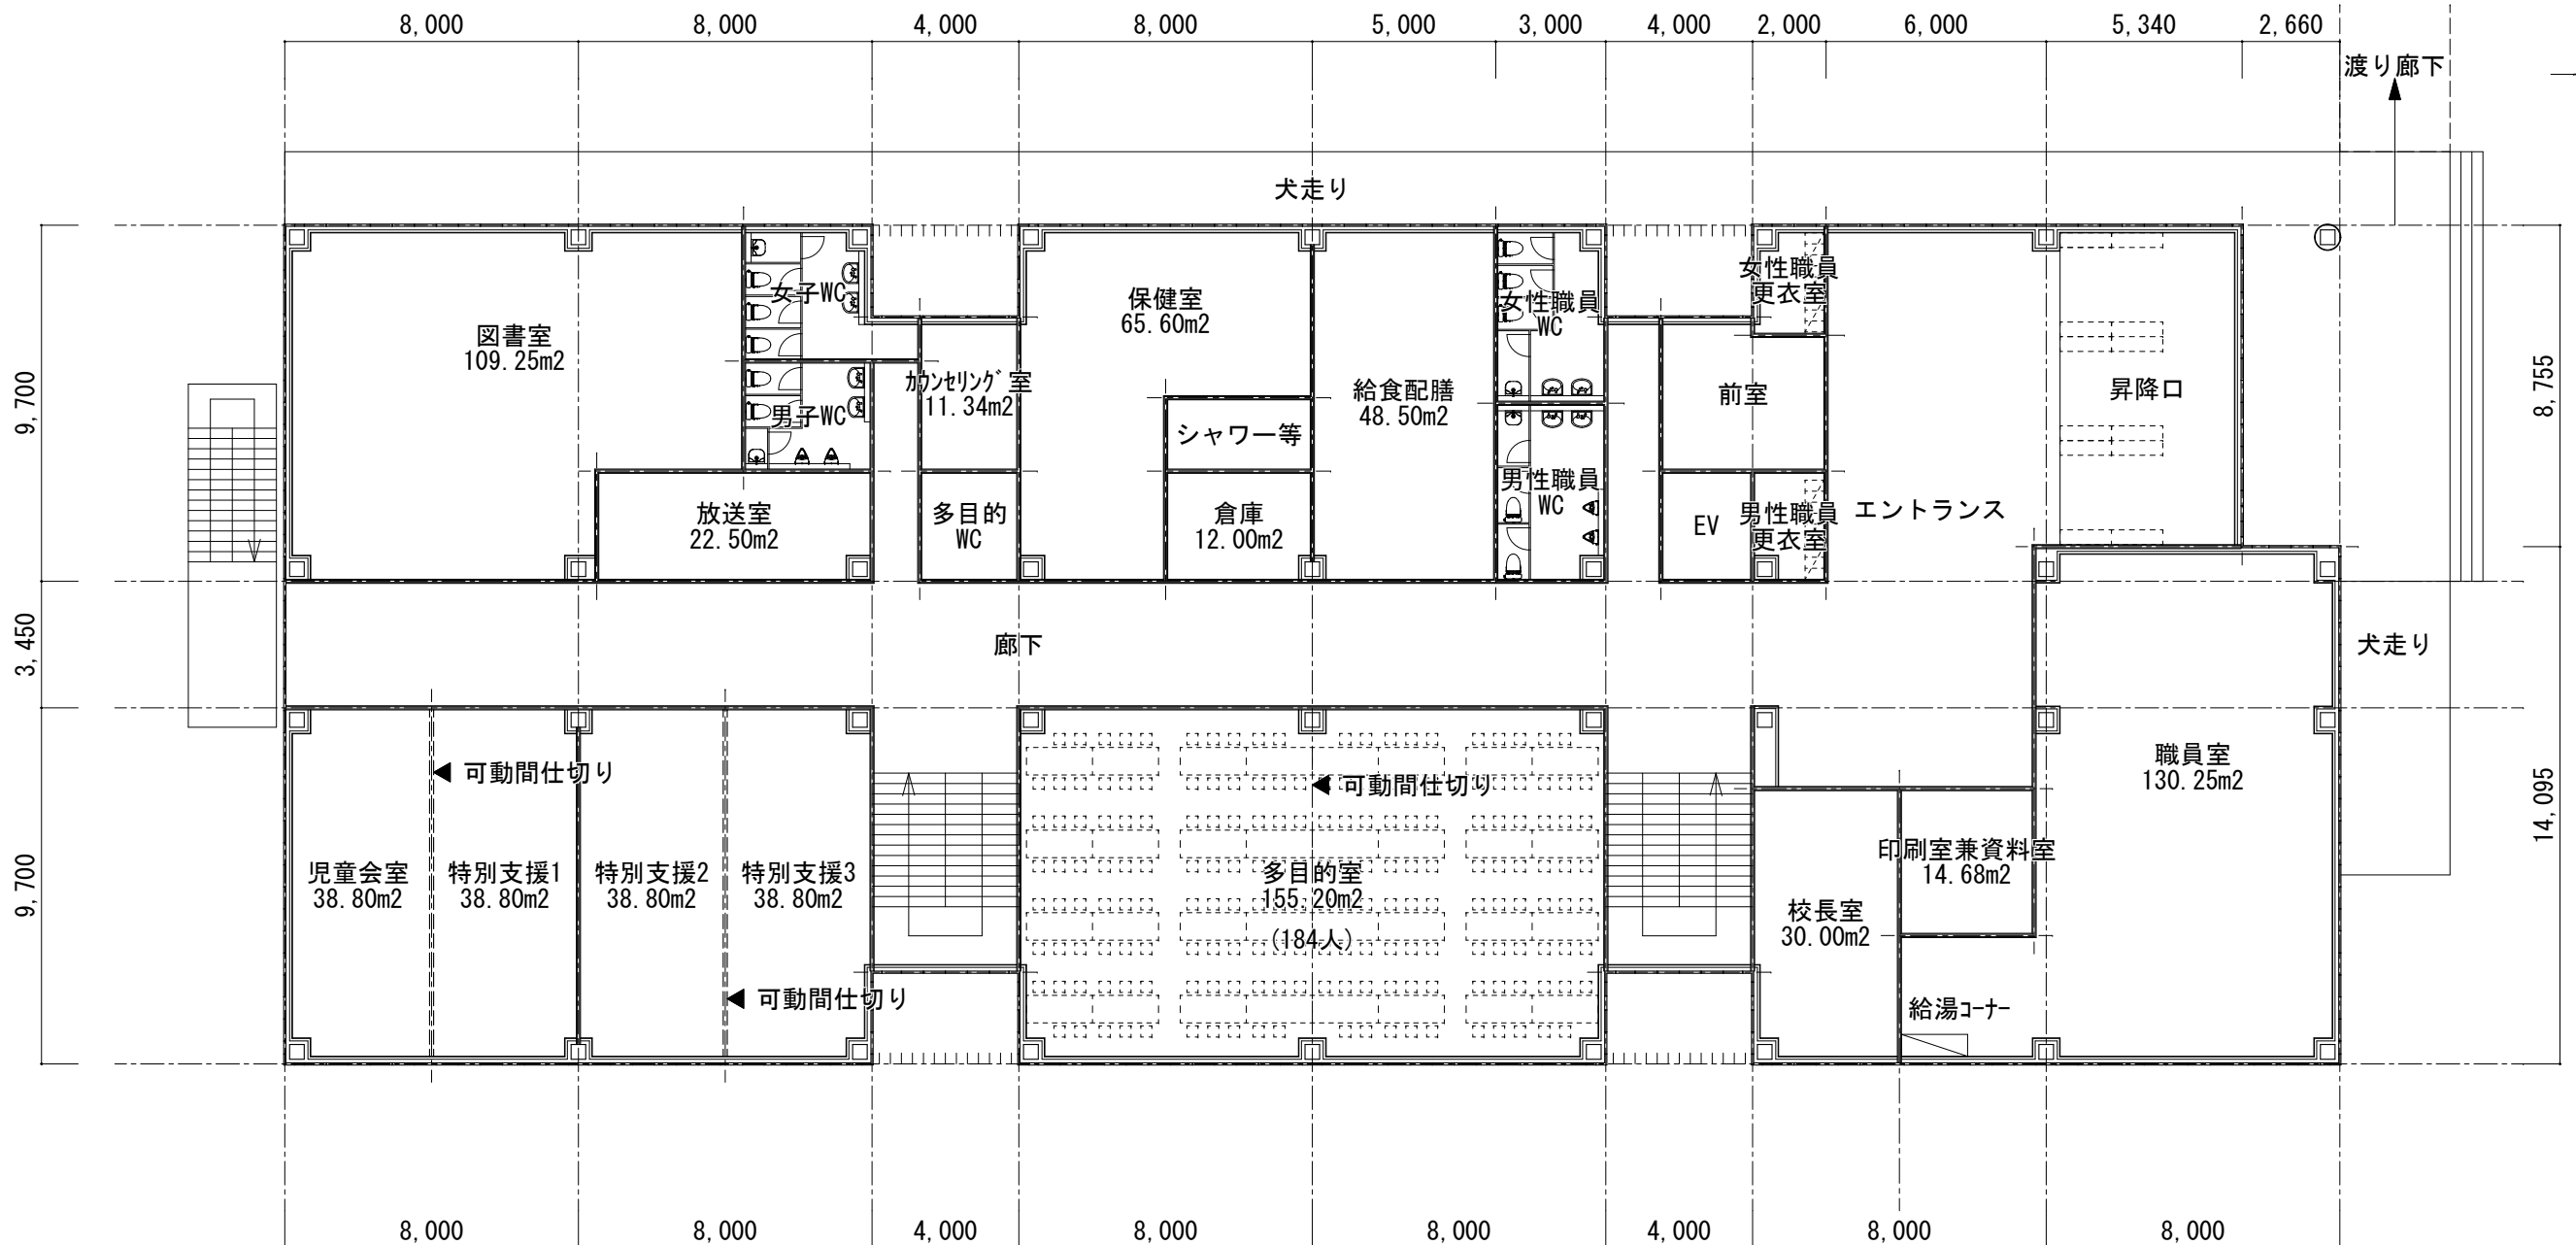


B-2案

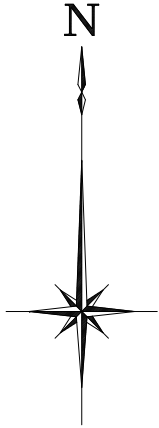

1階 平面プラン S=1/200
床面積 : 1,219.60m²