

小中一貫校開校準備委員会関連スケジュール

	令和5年度												令和6年度												令和7年度												令和8年度												令和9年度											
	4月	5月	6月	7月	8月	9月	10月	11月	12月	1月	2月	3月	4月	5月	6月	7月	8月	9月	10月	11月	12月	1月	2月	3月	4月	5月	6月	7月	8月	9月	10月	11月	12月	1月	2月	3月	4月	5月	6月	7月	8月	9月	10月	11月	12月	1月	2月	3月	4月	5月	6月	7月	8月	9月	10月	11月	12月	1月	2月	3月
施設・ 備品 部会	新小学校校舎基本設計（令和5年度中）												新小学校校舎実施設計（令和6年度中）												新小学校校舎建設												引越												新小学校開											
	○ ○ ○ ○												備品等の購入整備計画、既存備品継続利用計画	

学年別児童数(予測)

各小学校区別、年度ごとの今後の児童数の予想数です。
この予想数は、令和5年4月1日、住民基本台帳に登録のある人数です。

小学校合計(町内) (人)

学級区分	1年生	2年生	3年生	4年生	5年生	6年生	合計
令和5年度	18	24	34	19	23	21	139
令和6年度	23	18	24	34	19	23	141
令和7年度	23	23	18	24	34	19	141
令和8年度	19	23	23	18	24	34	141
令和9年度	24	19	23	23	18	24	131
令和10年度	16	24	19	23	23	18	123
令和11年度	22	16	24	19	23	23	127

久米南中学校 (人)

学級区分	1年生	2年生	3年生	合計
令和5年度	27	31	36	94
令和6年度	21	27	31	79
令和7年度	23	21	27	71
令和8年度	19	23	21	63
令和9年度	34	19	23	76
令和10年度	24	34	19	77
令和11年度	18	24	34	76


令和6年度以降の1年生の生徒数は、町内全ての対象者が入学したと仮定した数です。

整備施設内容

普通教室 (1～6年生)	<ul style="list-style-type: none"> ・ 6室を計画すること。 ・ 30人/学級を基本として計画すること。
特別支援教室	<ul style="list-style-type: none"> ・ 3室を計画すること。
理科室 音楽室	<ul style="list-style-type: none"> ・ 各1室を計画すること。 ・ 準備室について併せて計画すること。
図書室	<ul style="list-style-type: none"> ・ 1室を計画すること。
多目的教室	<ul style="list-style-type: none"> ・ 1室以上を計画すること。 ・ 普通教室と一体として利用できるように計画すること。 ・ 少人数指導に対応できるように計画すること。
保健室	<ul style="list-style-type: none"> ・ 1室を計画すること。
放送室	<ul style="list-style-type: none"> ・ 1室を計画すること。
給食配膳室	<ul style="list-style-type: none"> ・ 1室を計画すること。(B案のみ)
昇降口	<ul style="list-style-type: none"> ・ 1室を計画すること
児童用トイレ	<ul style="list-style-type: none"> ・ 各階男女各1箇所を計画すること。
多目的トイレ	<ul style="list-style-type: none"> ・ 各階1箇所を計画すること。
職員室	<ul style="list-style-type: none"> ・ 印刷室、給湯室も併せて計画すること。
校長室	<ul style="list-style-type: none"> ・ 1室を計画すること。
会議室	<ul style="list-style-type: none"> ・ 1室を計画すること。
倉庫	<ul style="list-style-type: none"> ・ 5室以上を計画すること。
職員更衣室	<ul style="list-style-type: none"> ・ 男女各1室を計画すること。
職員トイレ	<ul style="list-style-type: none"> ・ 男女各1箇所を計画すること。
エレベーター	<ul style="list-style-type: none"> ・ 1台を計画すること。
廊下	<ul style="list-style-type: none"> ・ 適宜計画すること。
階段	<ul style="list-style-type: none"> ・ 校舎内に2カ所以上計画すること。

※体育館・図工室・家庭科室は中学校と共用




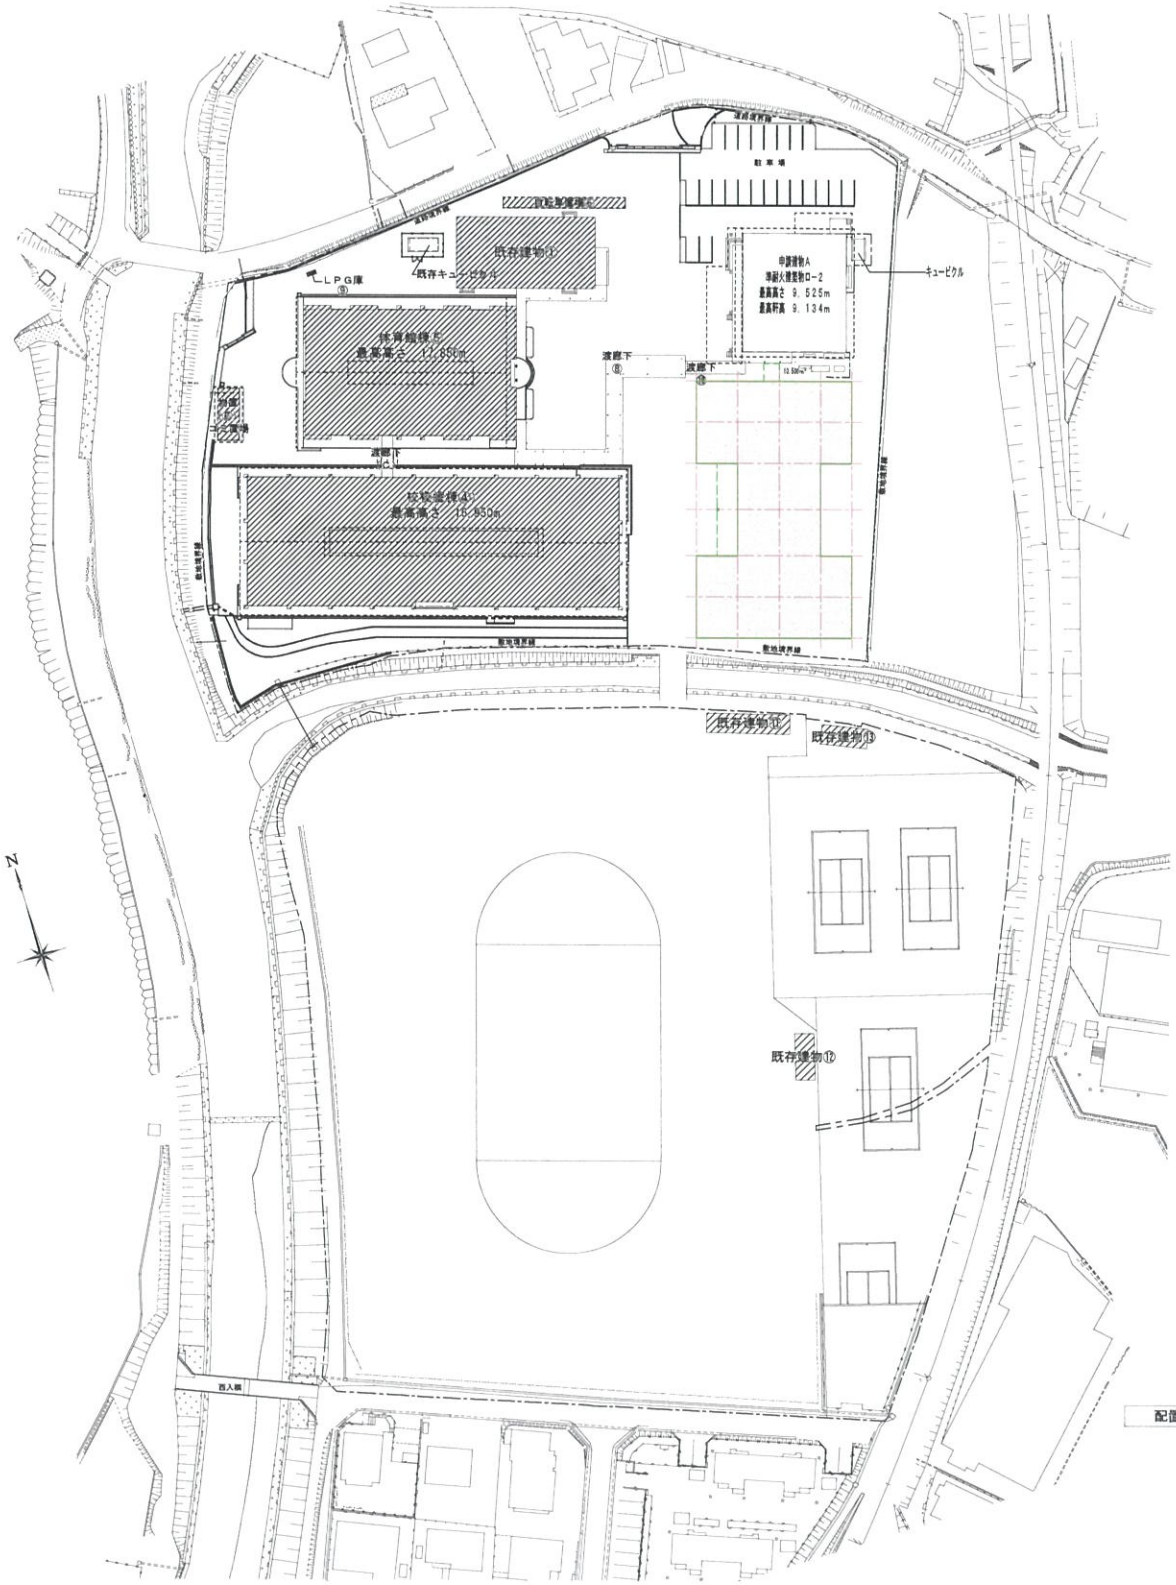

配置図 S=1/500
A3 S=1/1000


配置図 1/500

A案

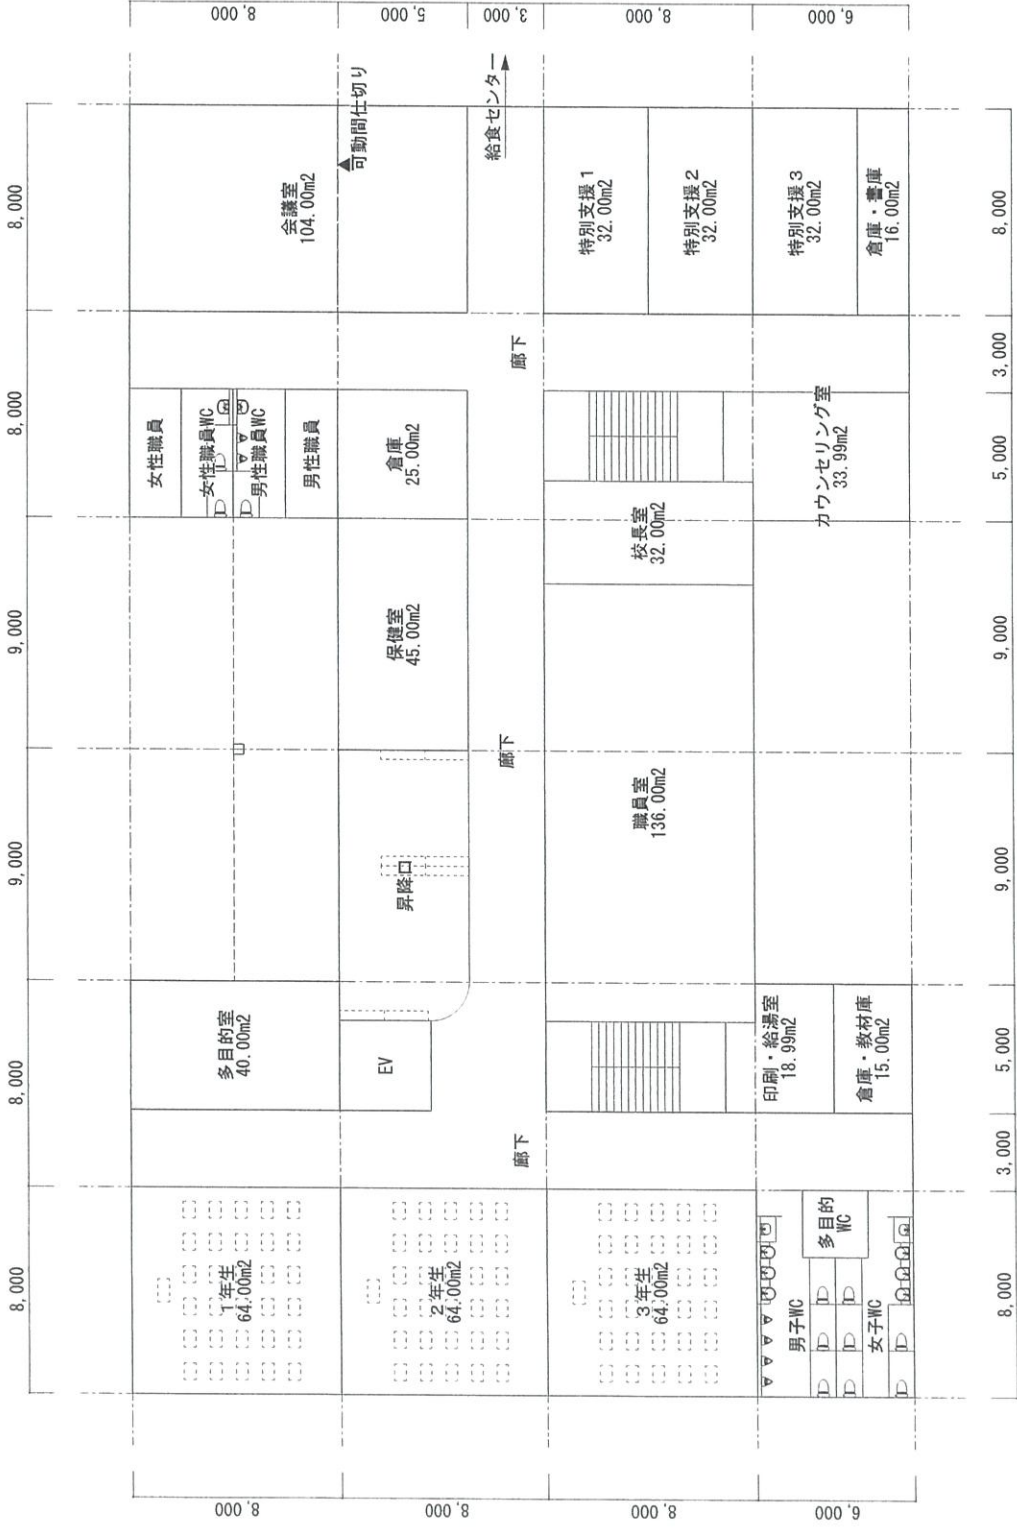


1階 平面プラン S=1/200
床面積：1,248.00m²

A案

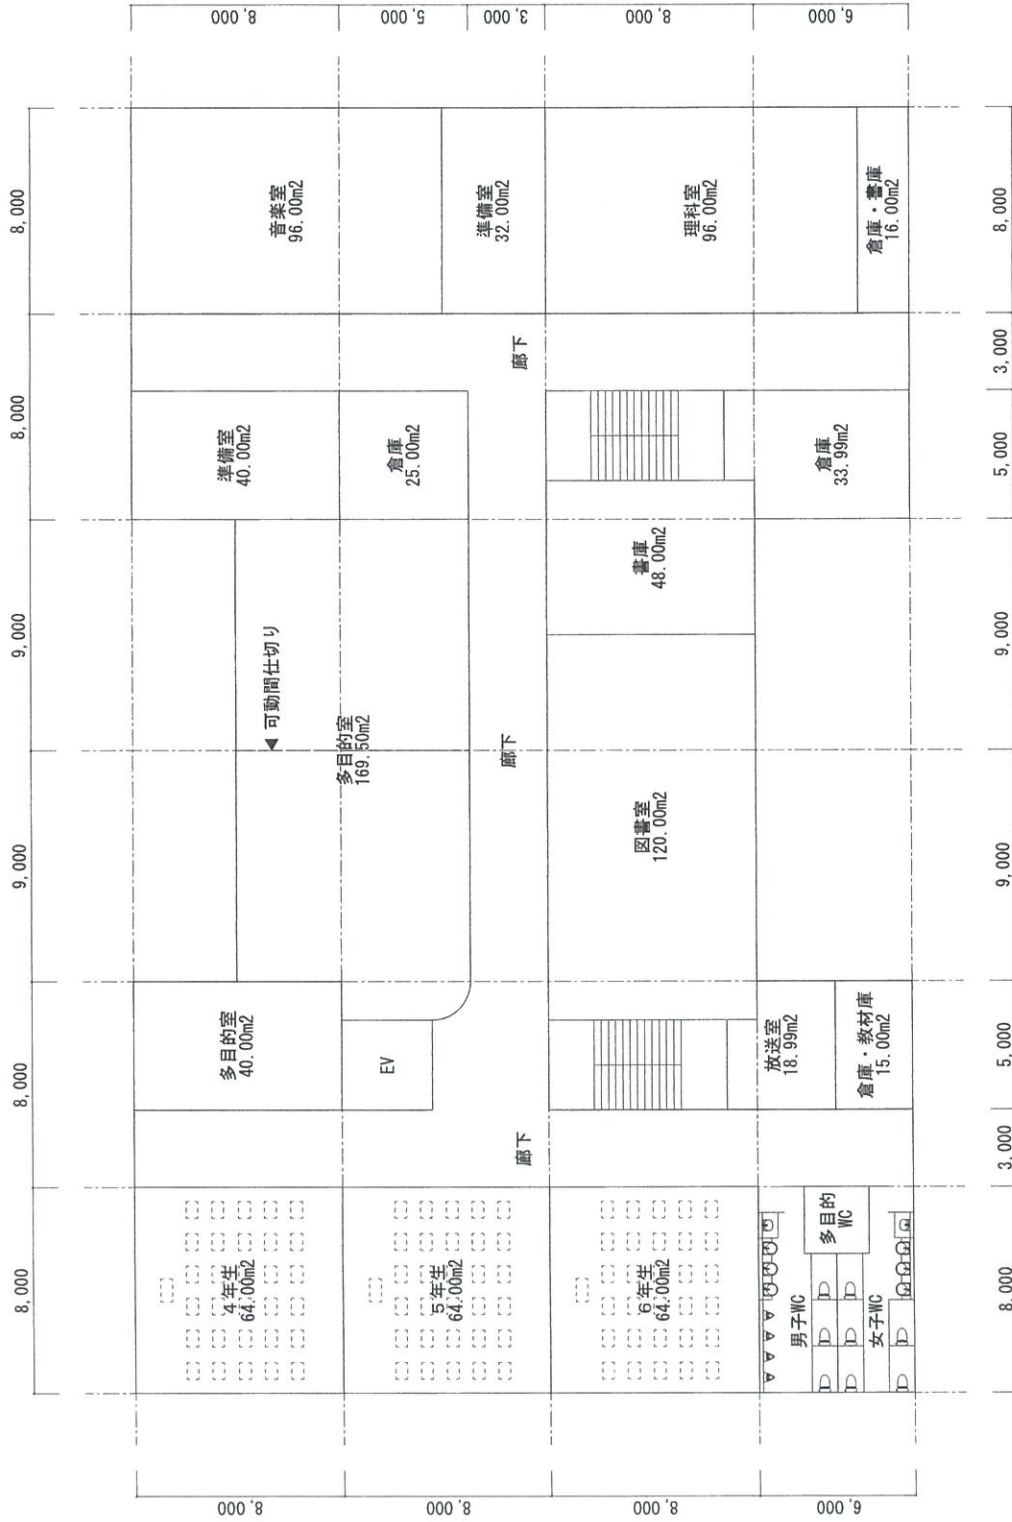


2階 平面プラン S=1/200
 床面積 : 1,320.00m²
 延べ面積 : 2,568.00m²

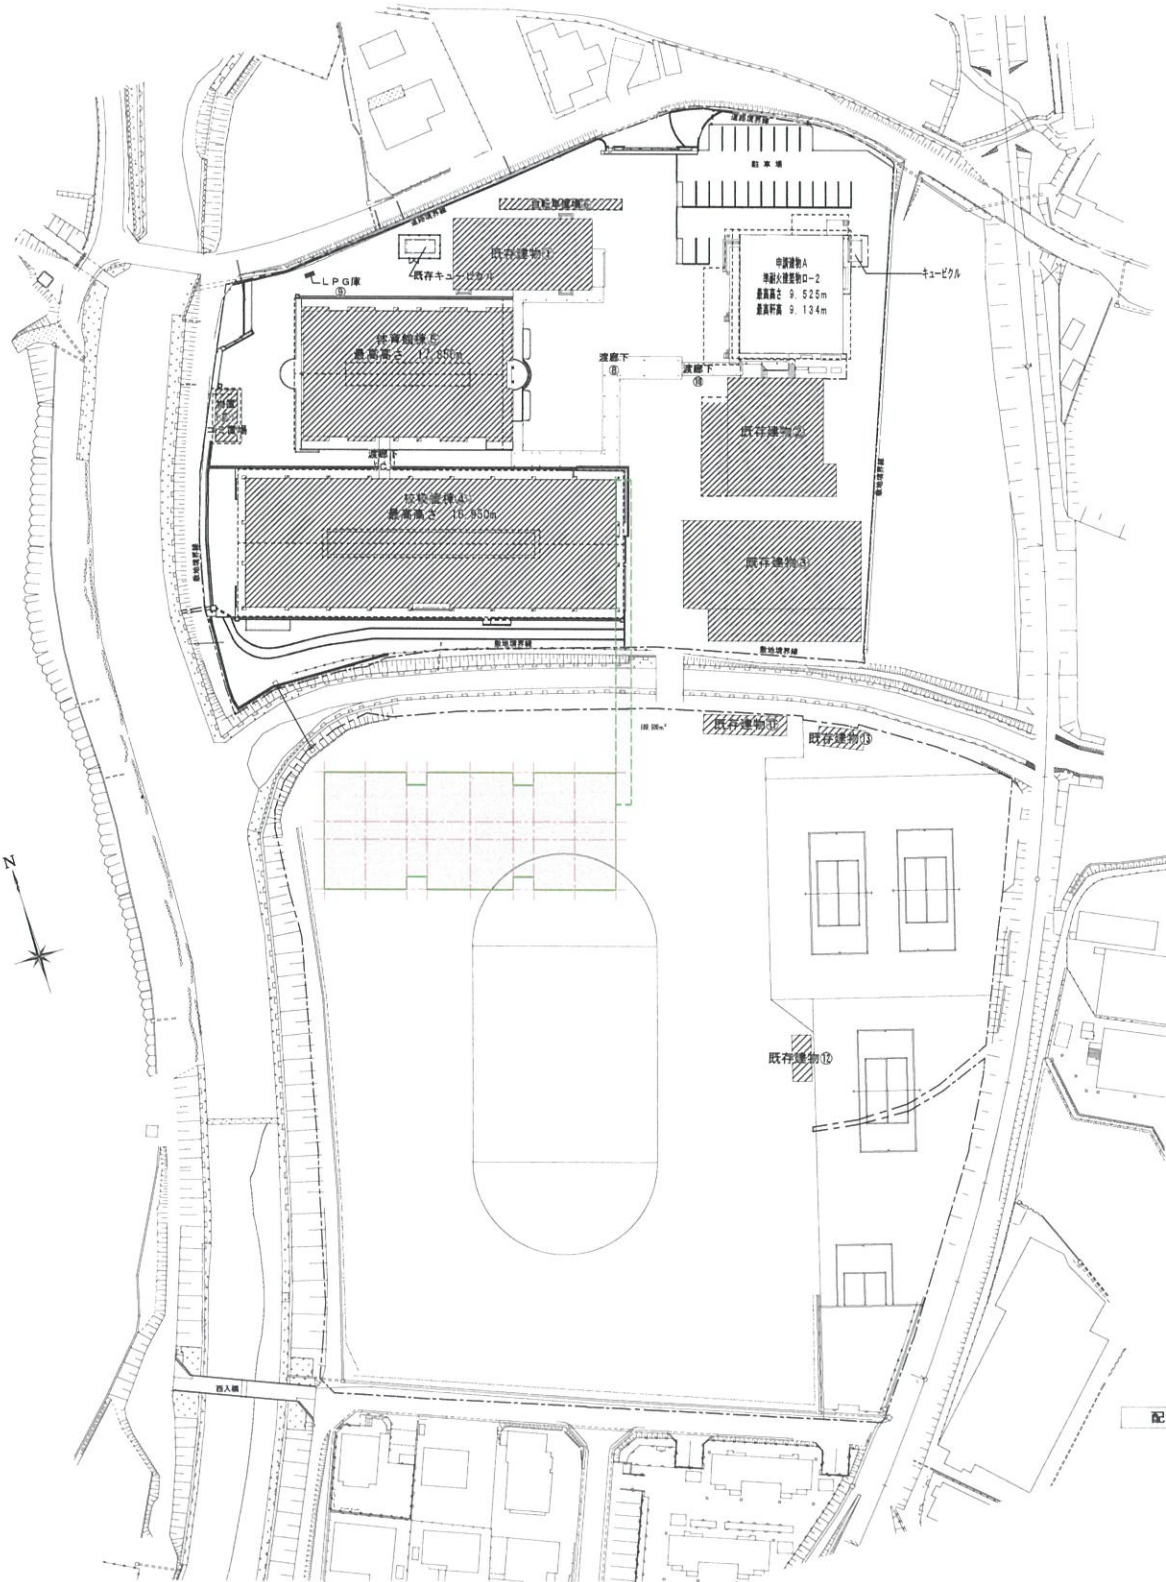


配置図 1/500

B案

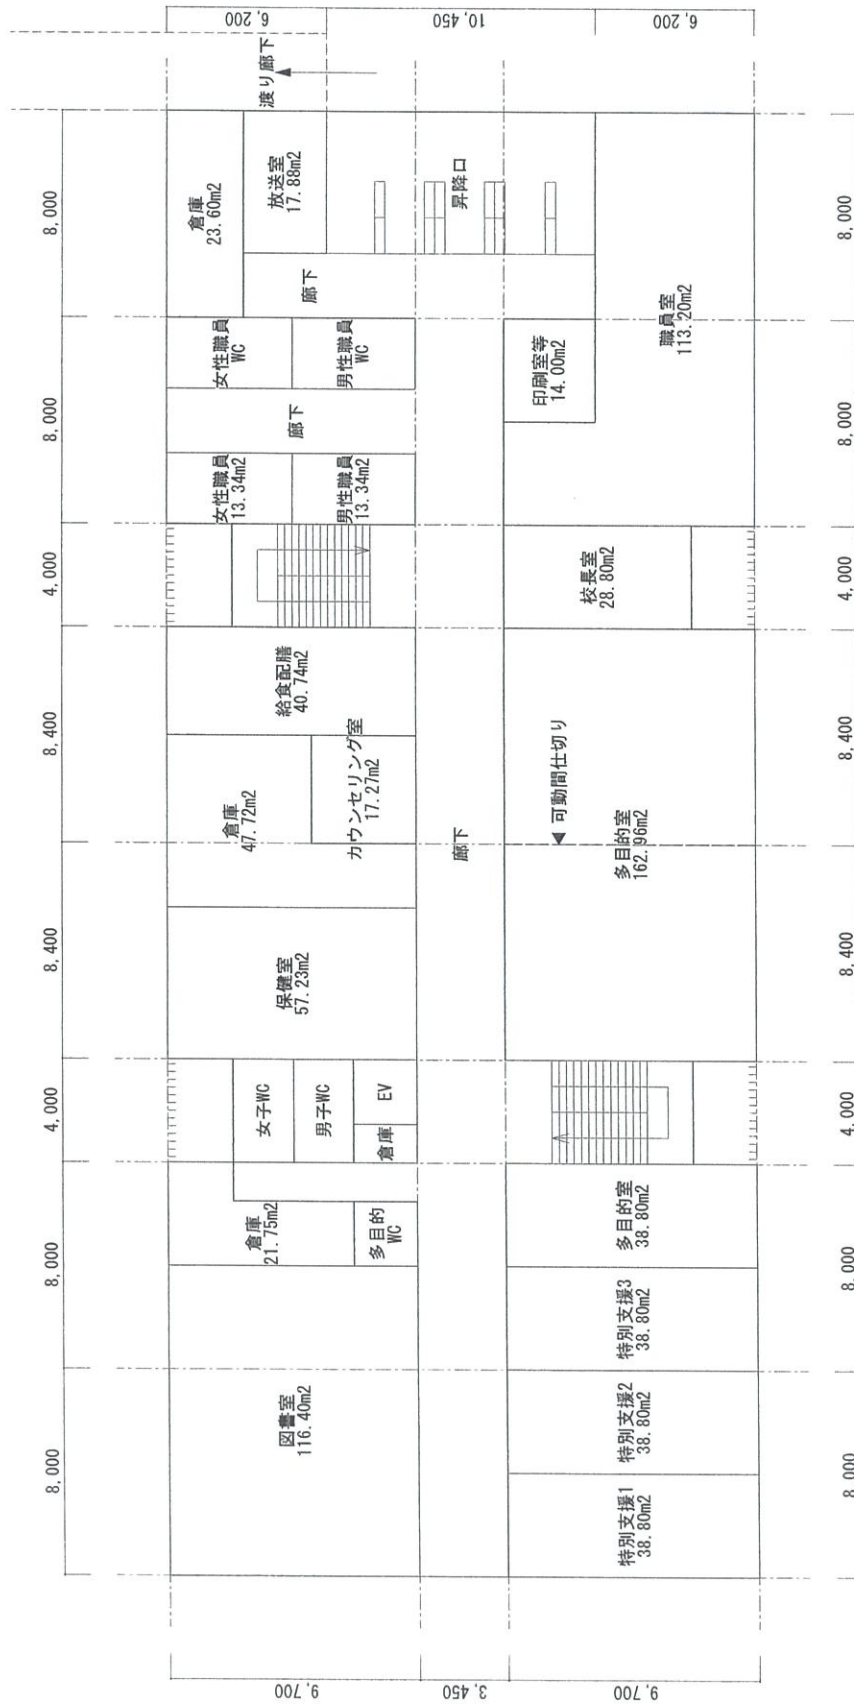

1階 平面プラン S=1/200
床面積：1,257.88m²

B案

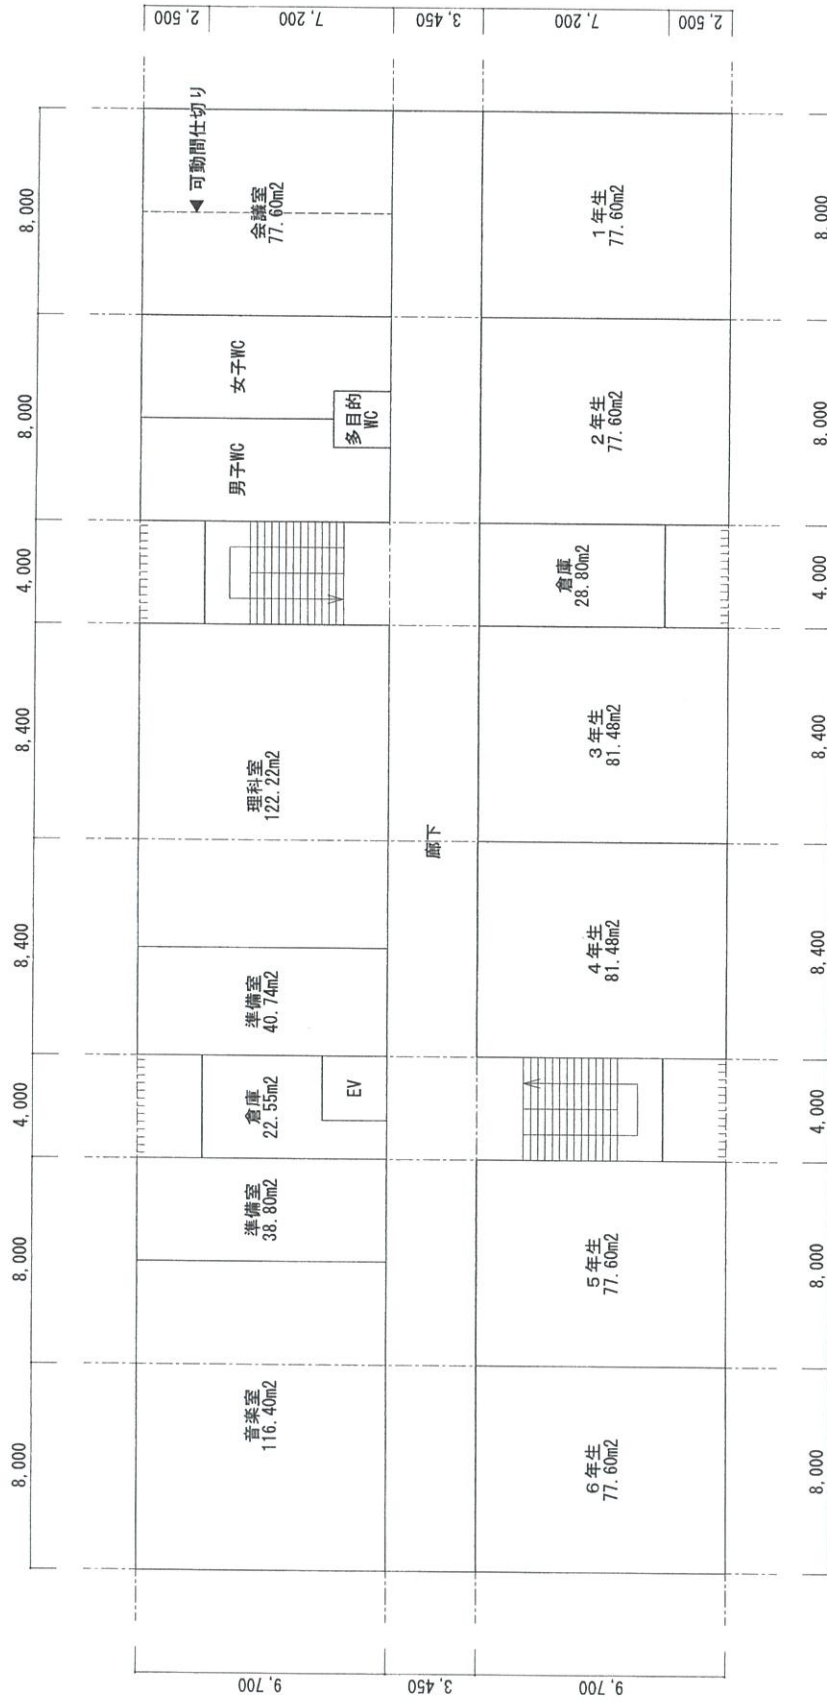

2階 平面プラン S=1/200
 床面積：1,257.88m²
 延べ面積：2,515.76m²