


# B-3案

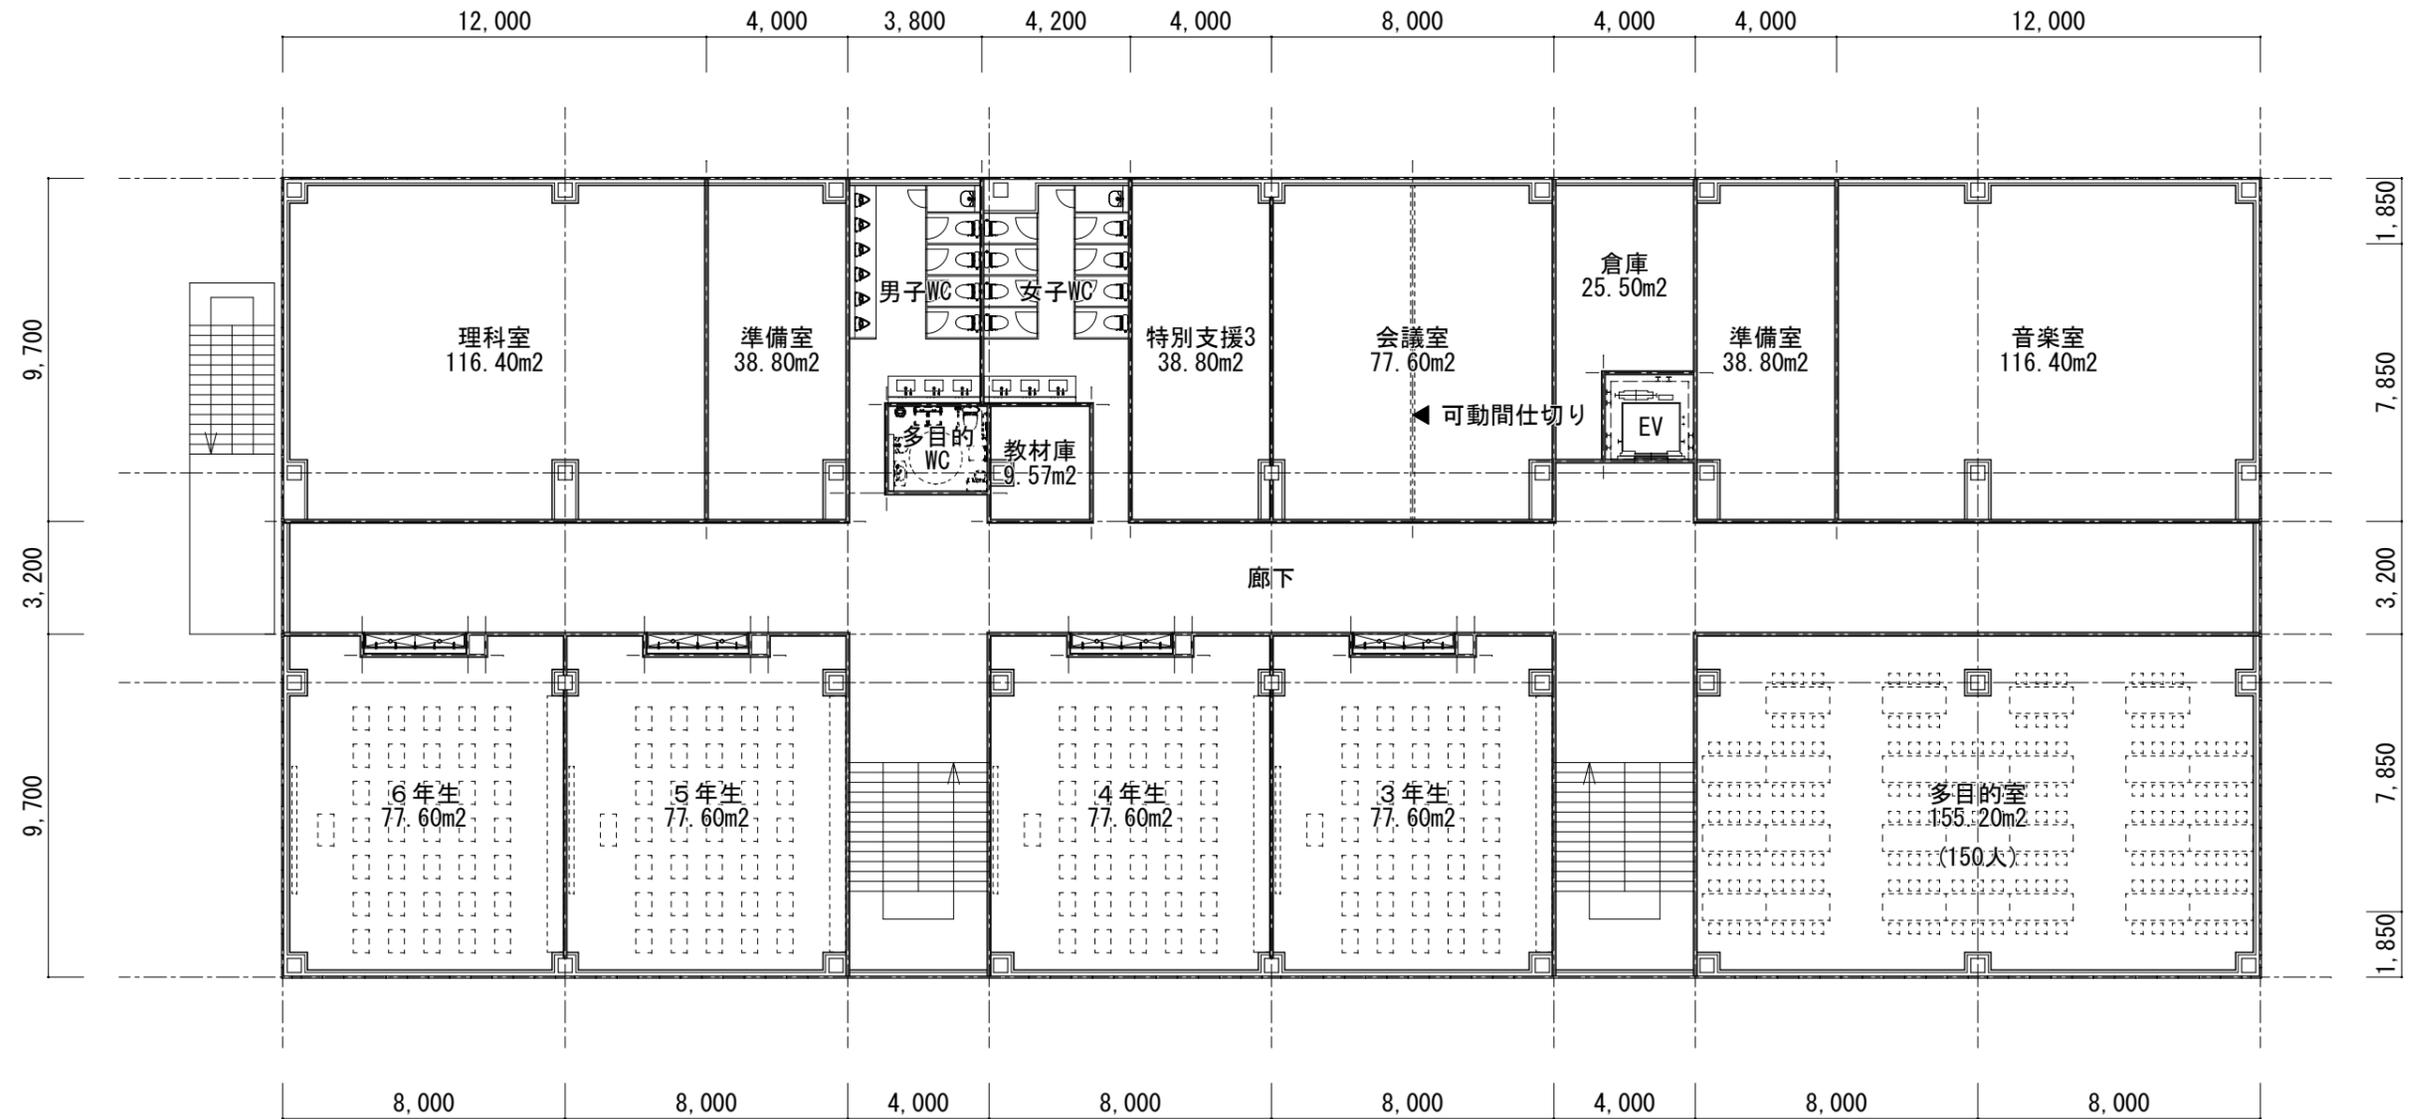

2階 平面プラン S=1/200  
 床面積 : 1,265.60m<sup>2</sup>  
 延べ面積 : 2,509.92m<sup>2</sup>