
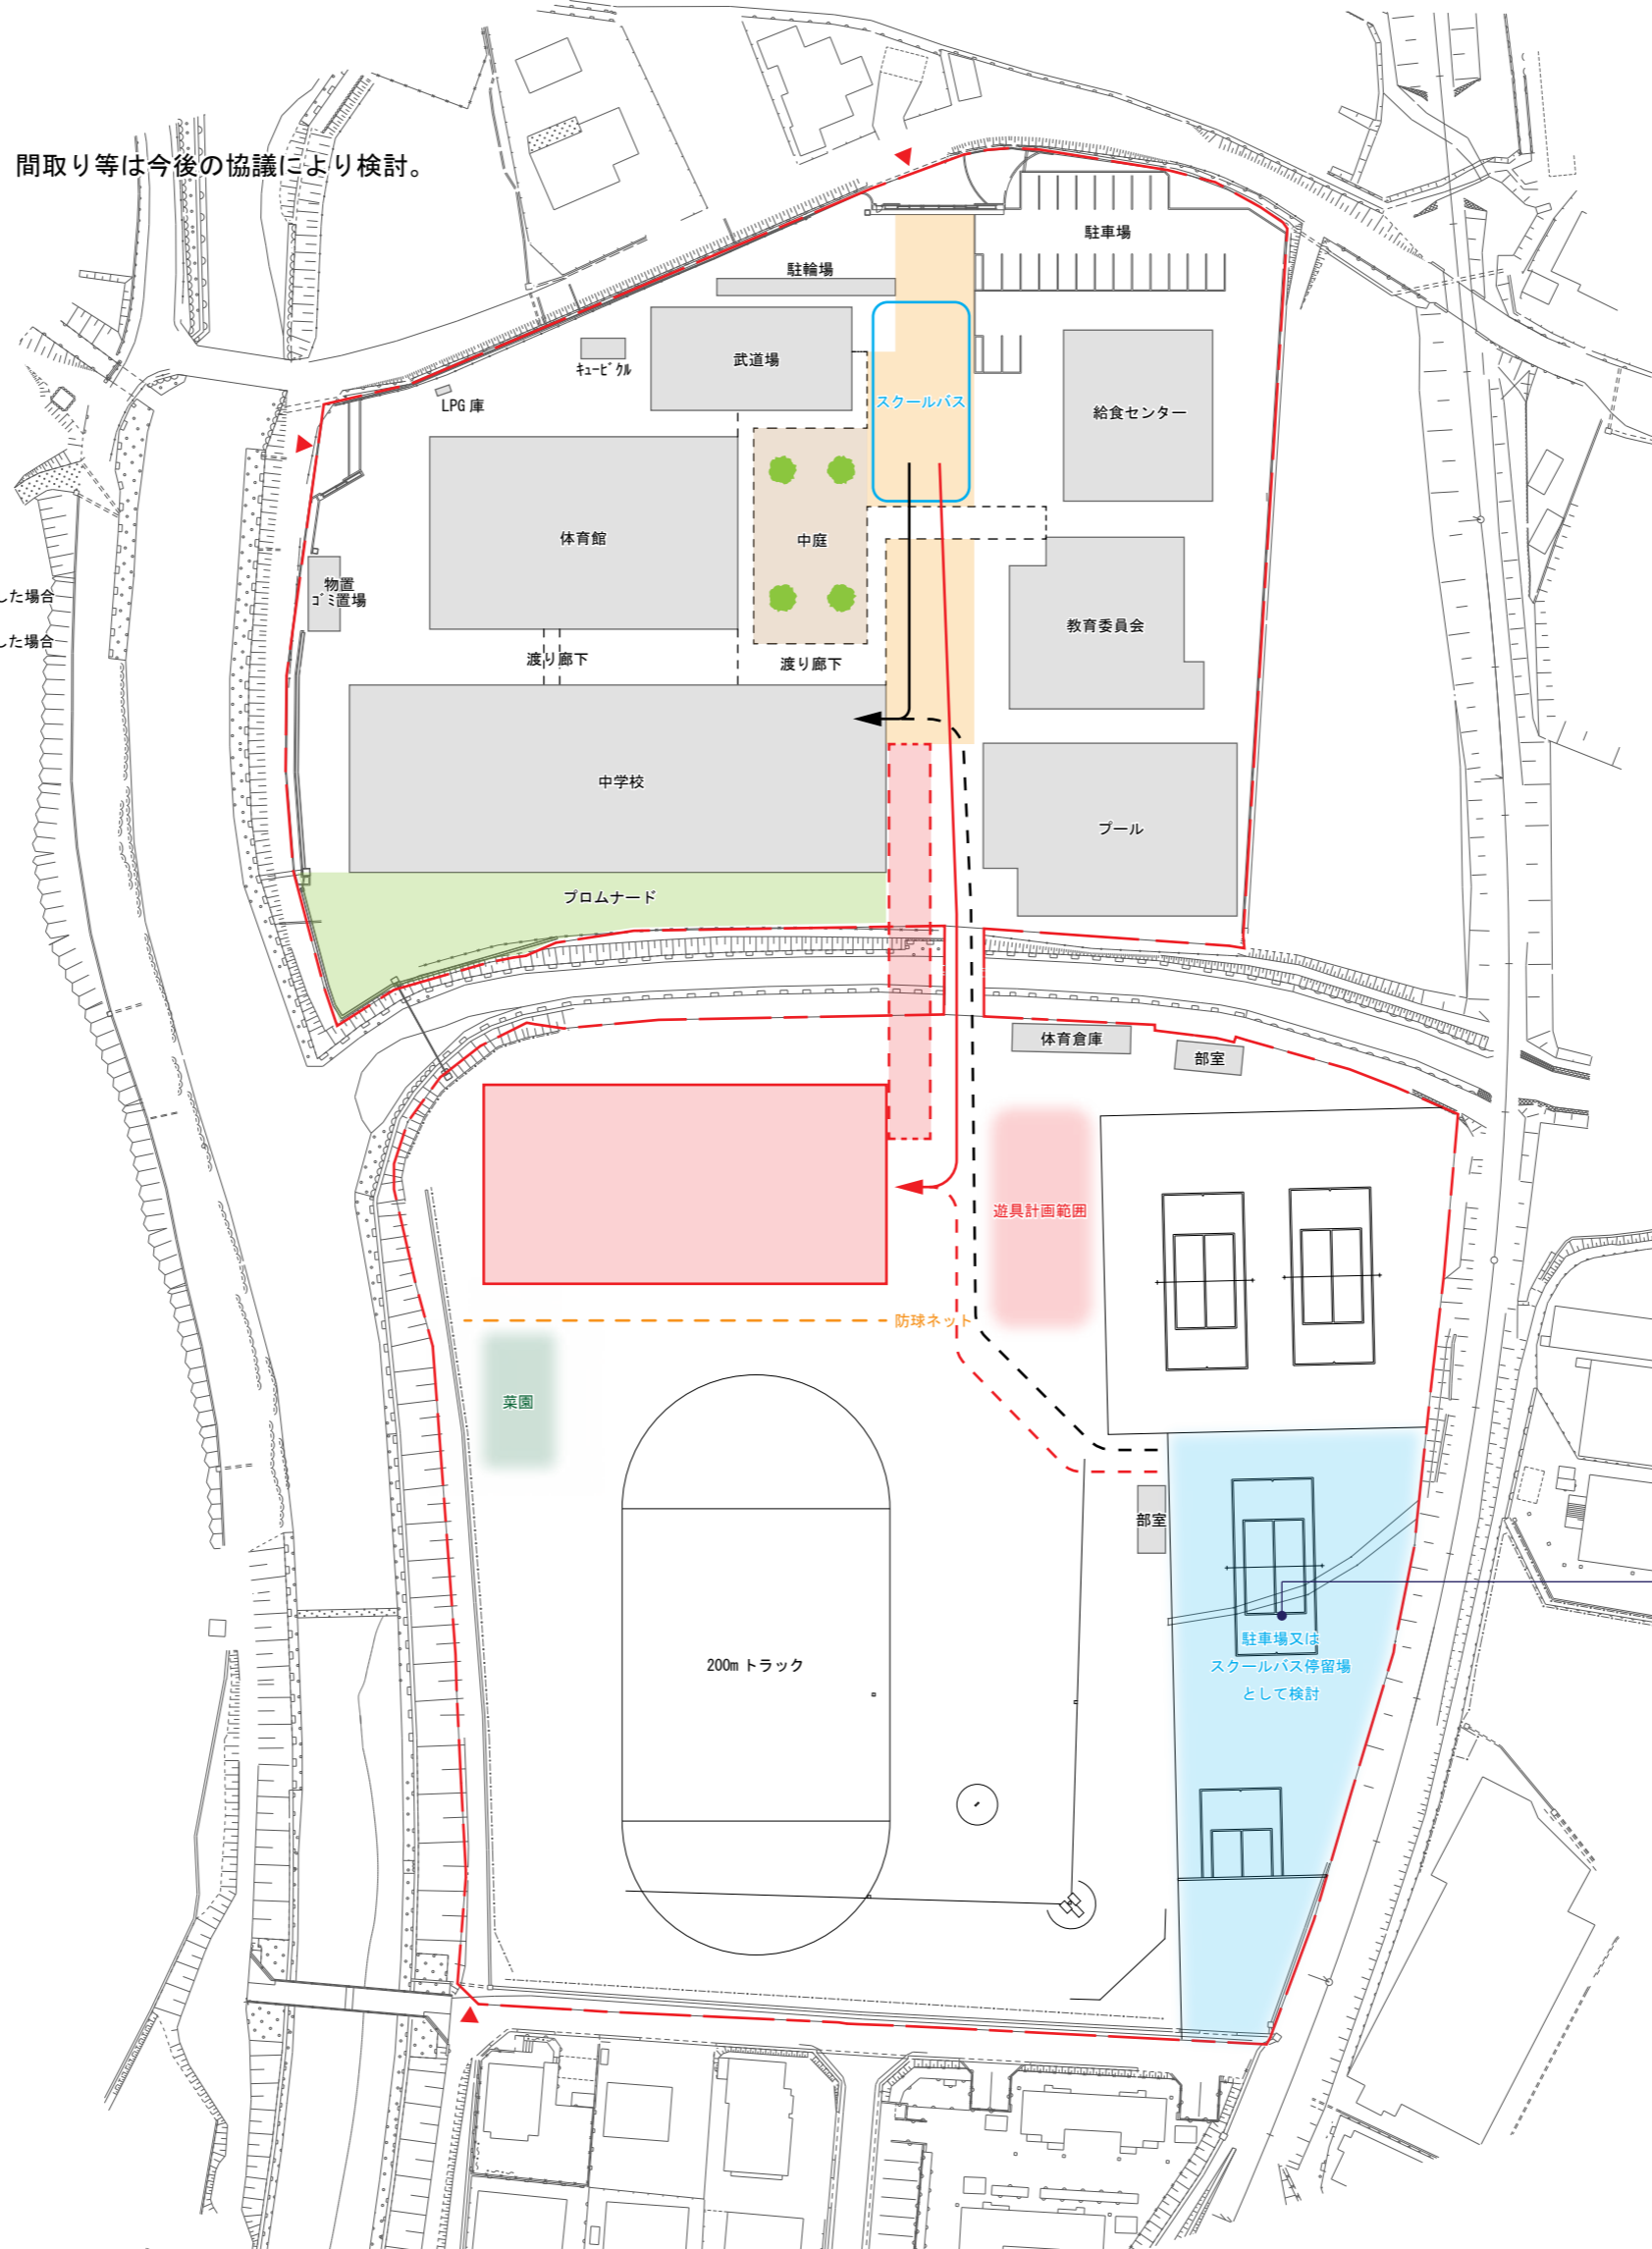


# - 配置ゾーニング計画 (B案) -

※配置を検討する資料のため、建物形状、平面プラン、間取り等は今後の協議により検討。

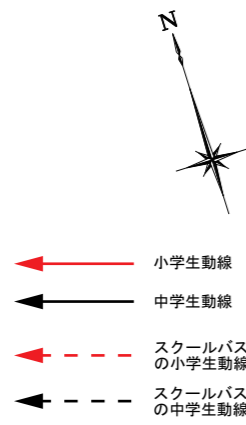

■現状のスクールバスの利用形態の場合、駐車場として検討の余地がある。