
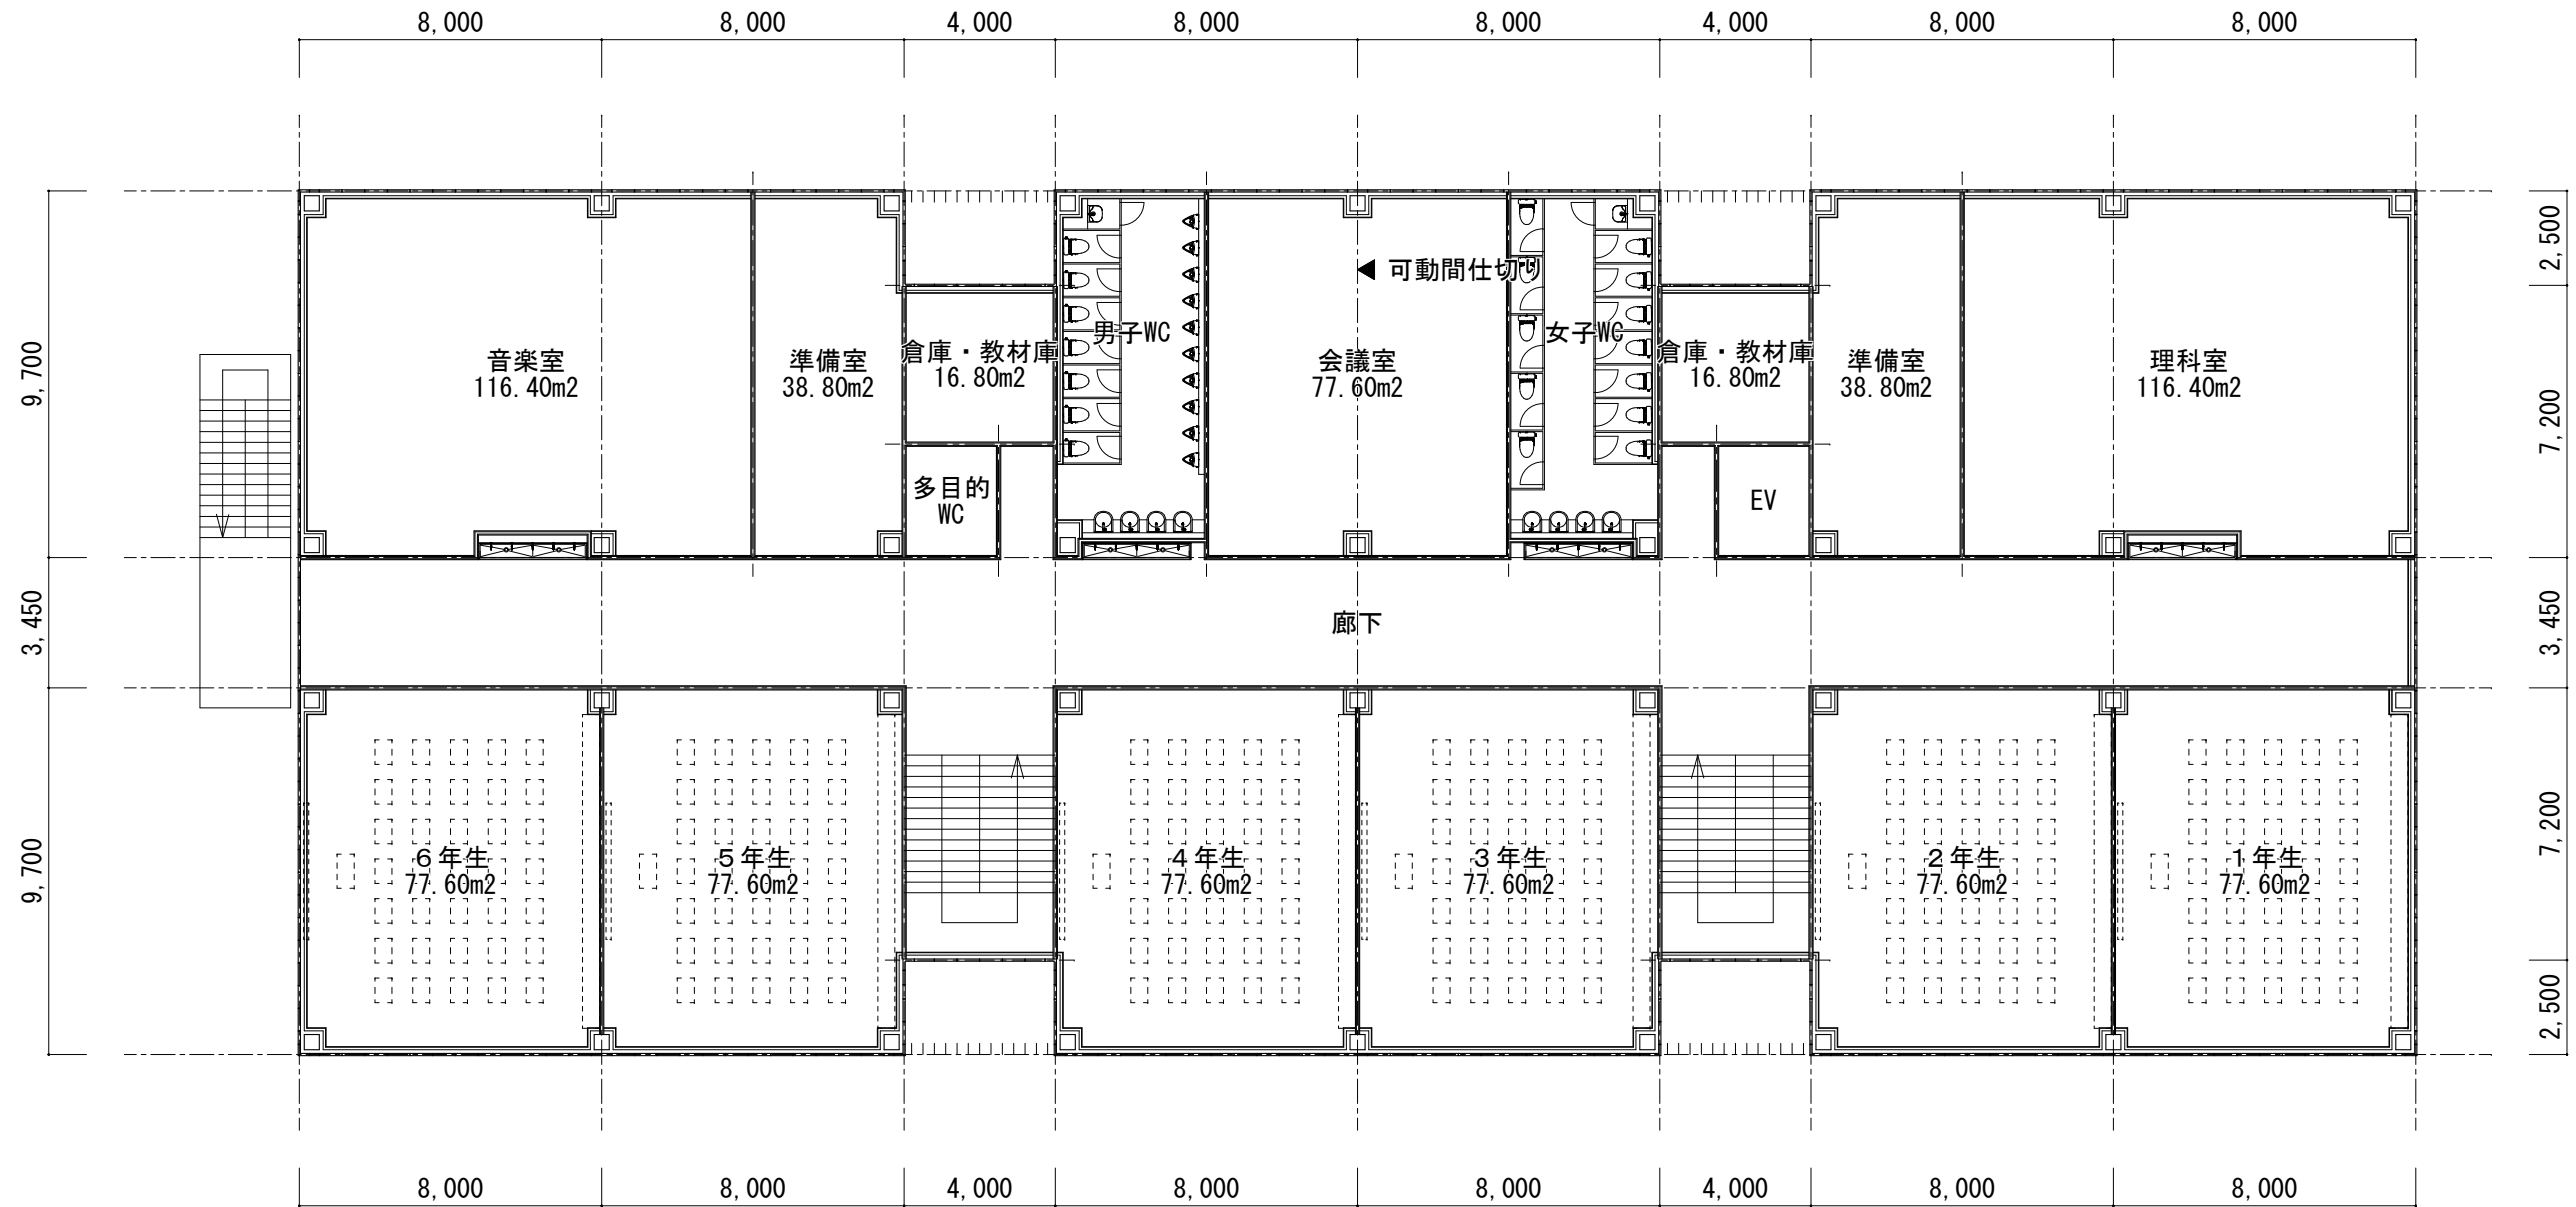


B-2案

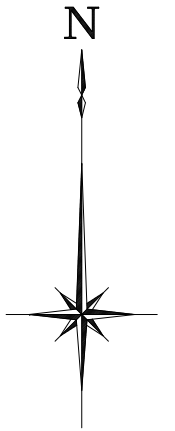

2階 平面プラン S=1/200
 床面積：1,239.60m²
 延べ面積：2,459.20m²