



- 配置ゾーニング計画 (B案) -

※配置を検討する資料のため、建物形状、平面プラン、間取り等は今後の協議により検討。

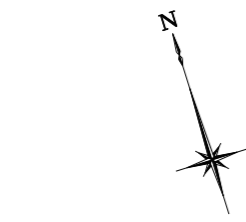

- 小学生動線 (Red solid arrow pointing left)
- 中学生動線 (Black solid arrow pointing left)
- スクールバス停留場を整備した場合の小学生動線 (Red dashed arrow pointing left)
- スクールバス停留場を整備した場合の中学生動線 (Black dashed arrow pointing left)

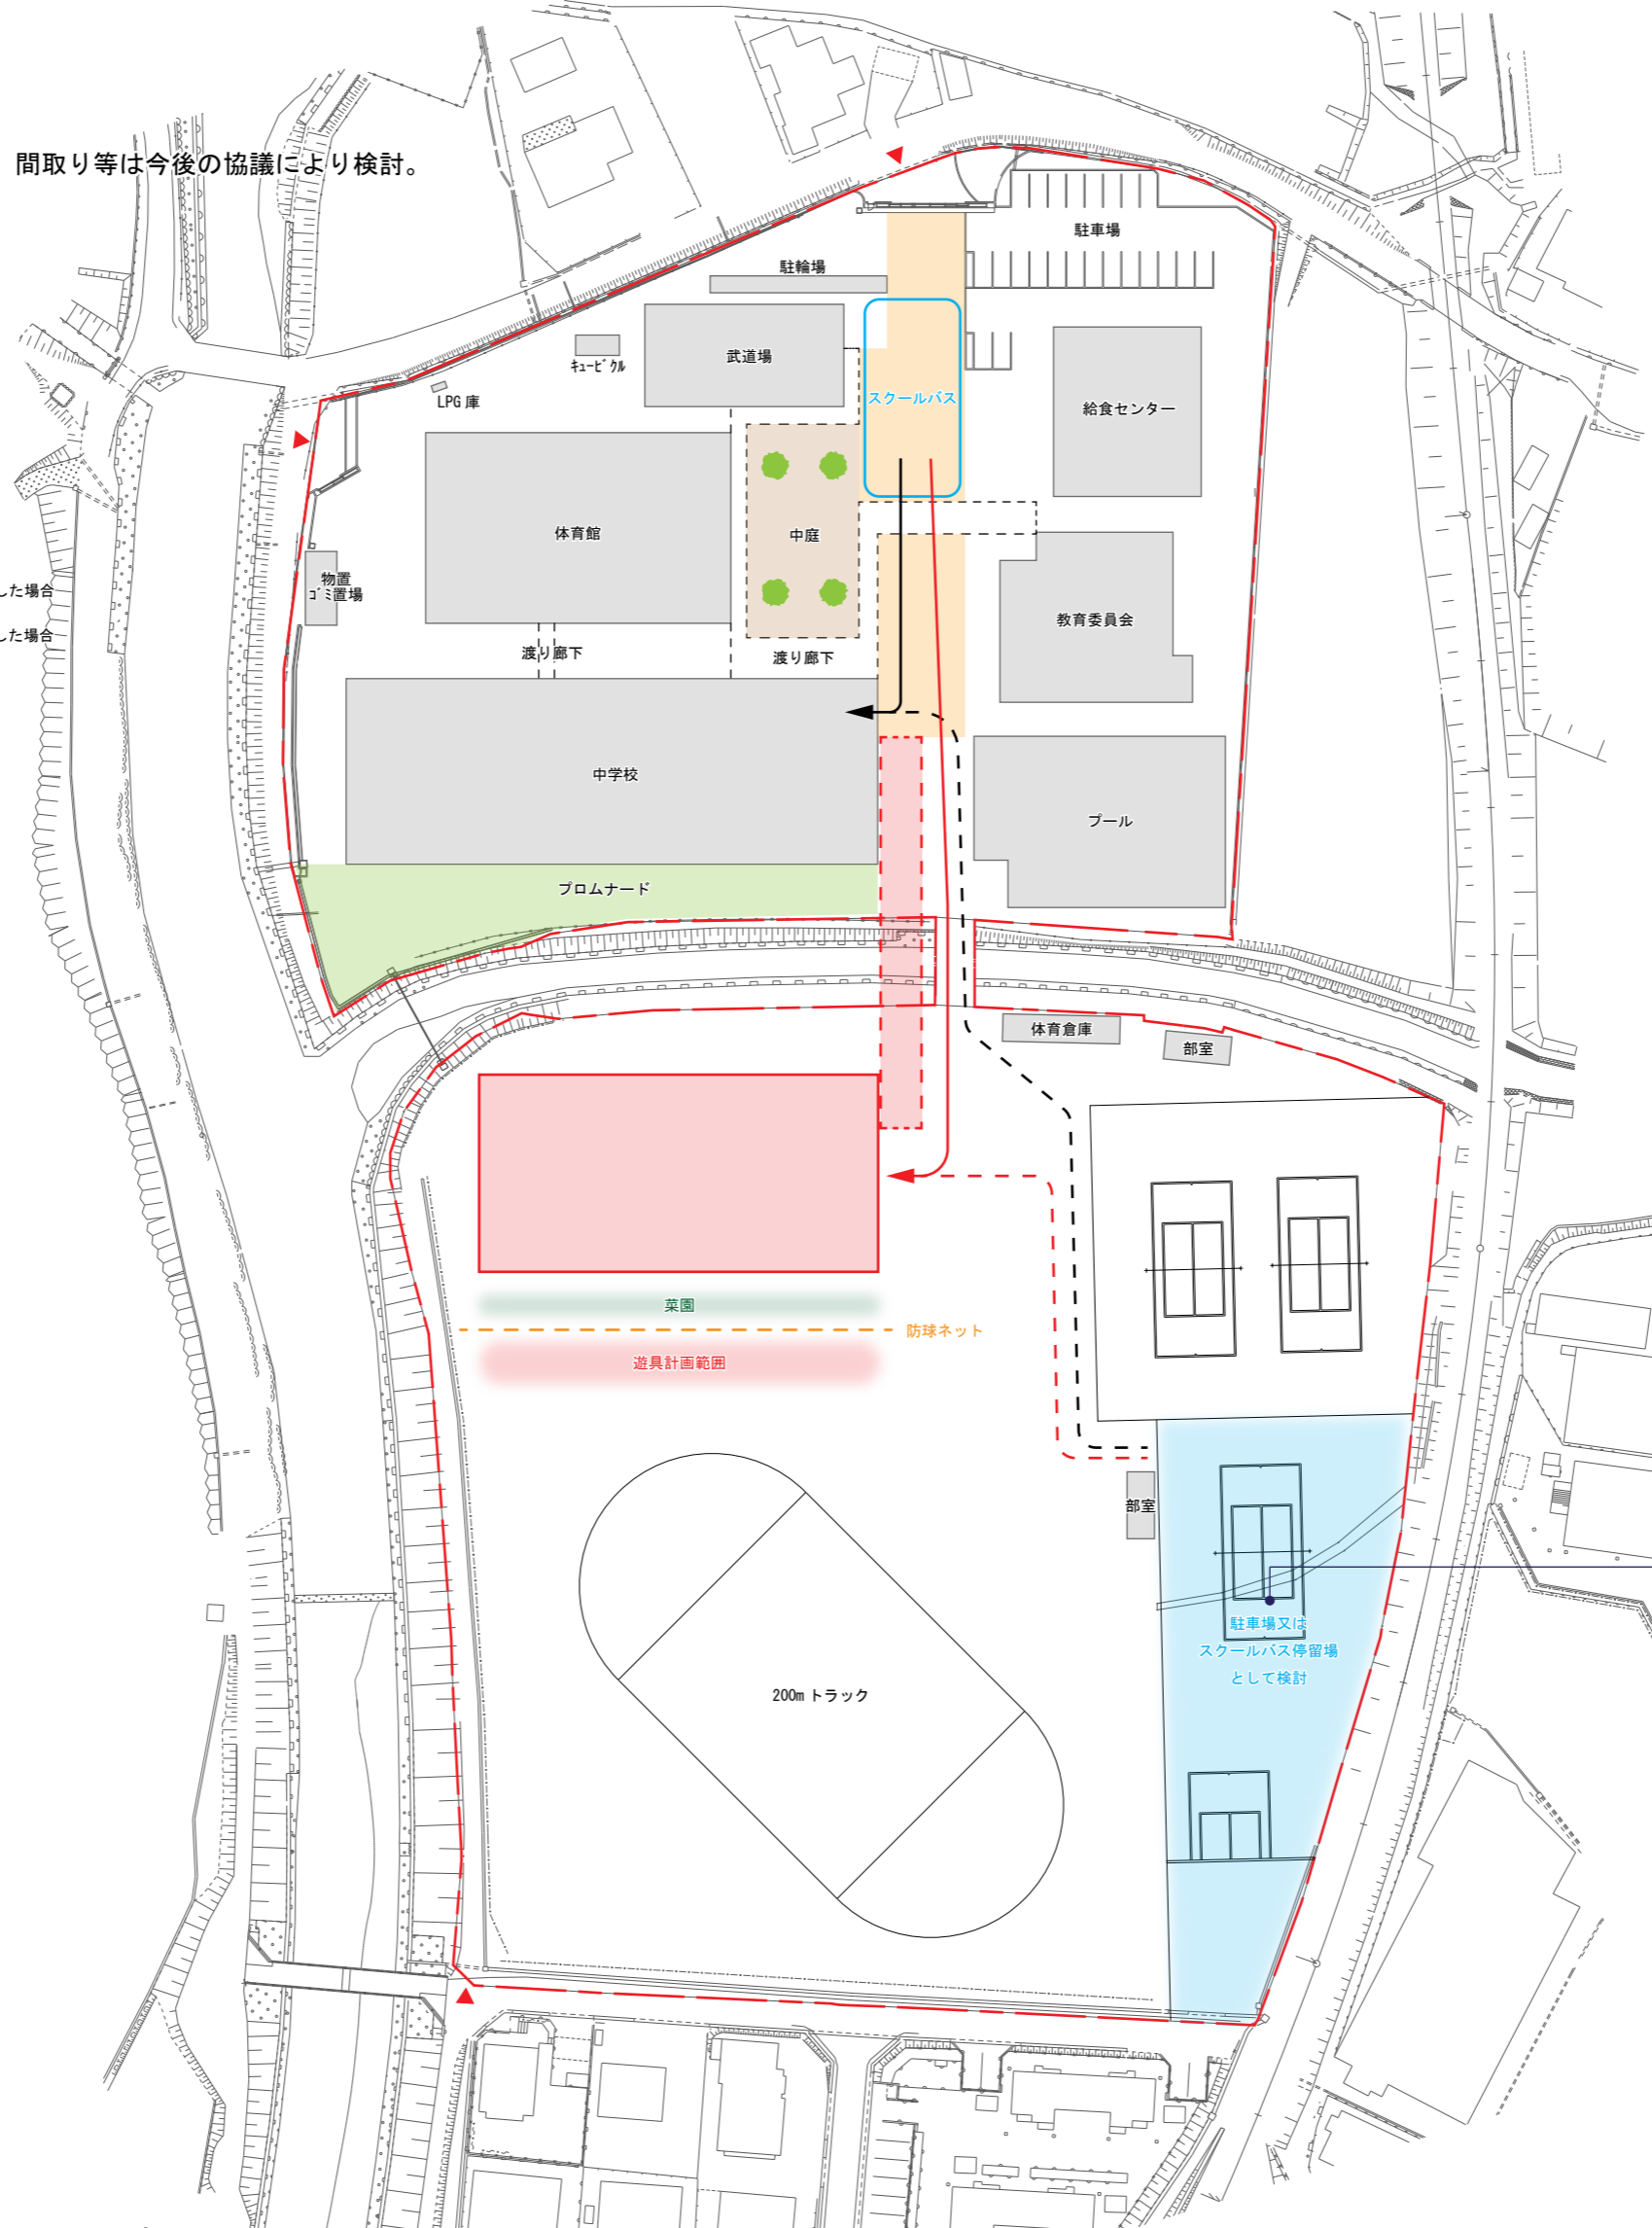

■現状のスクールバスの利用形態の場合、
駐車場として検討の余地がある。