




北面立面図 1/100

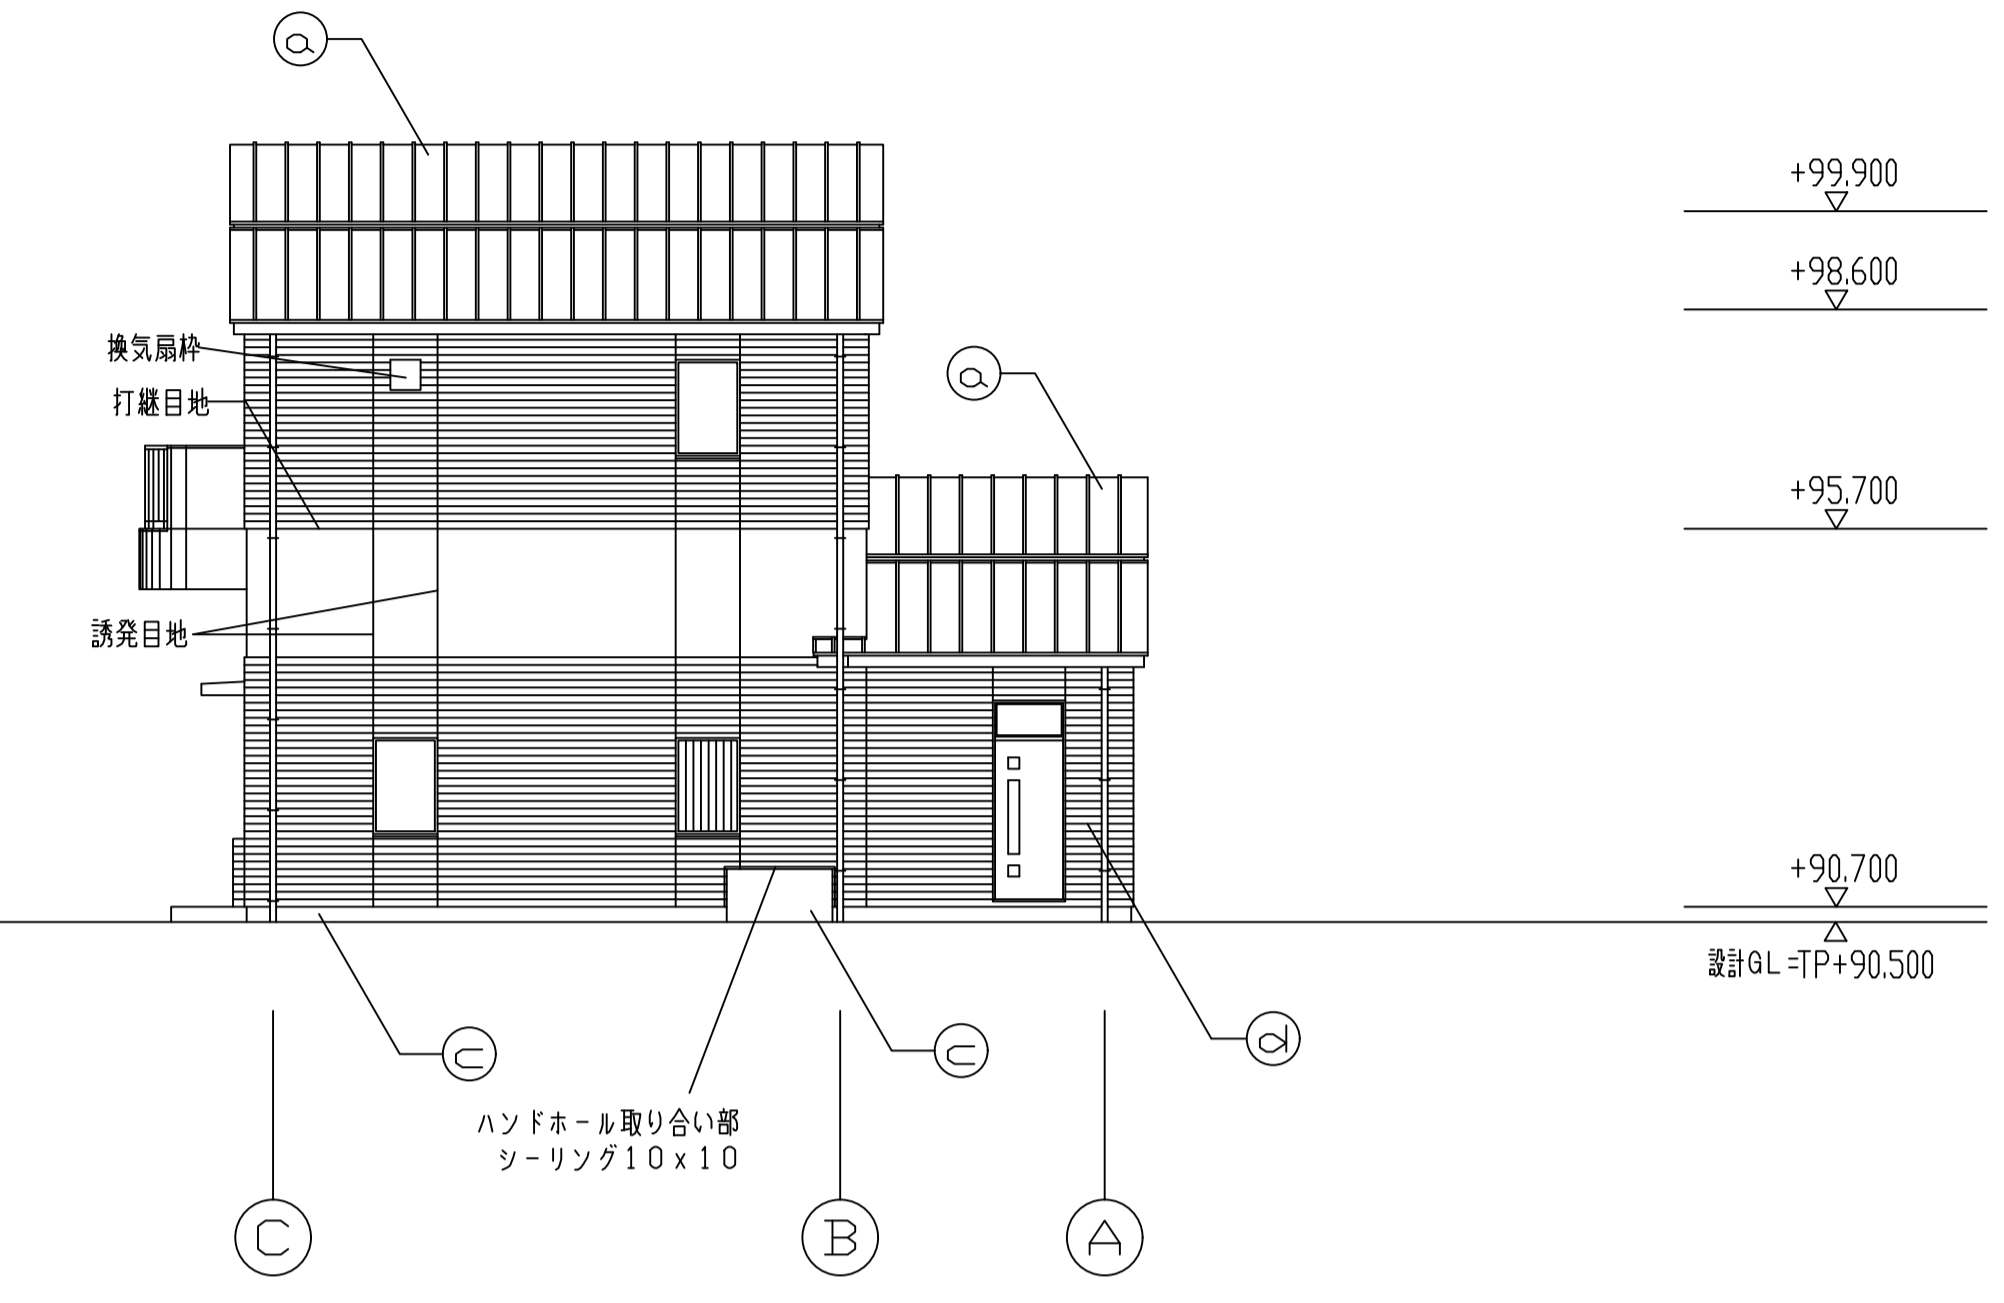

西面立面図 1/100

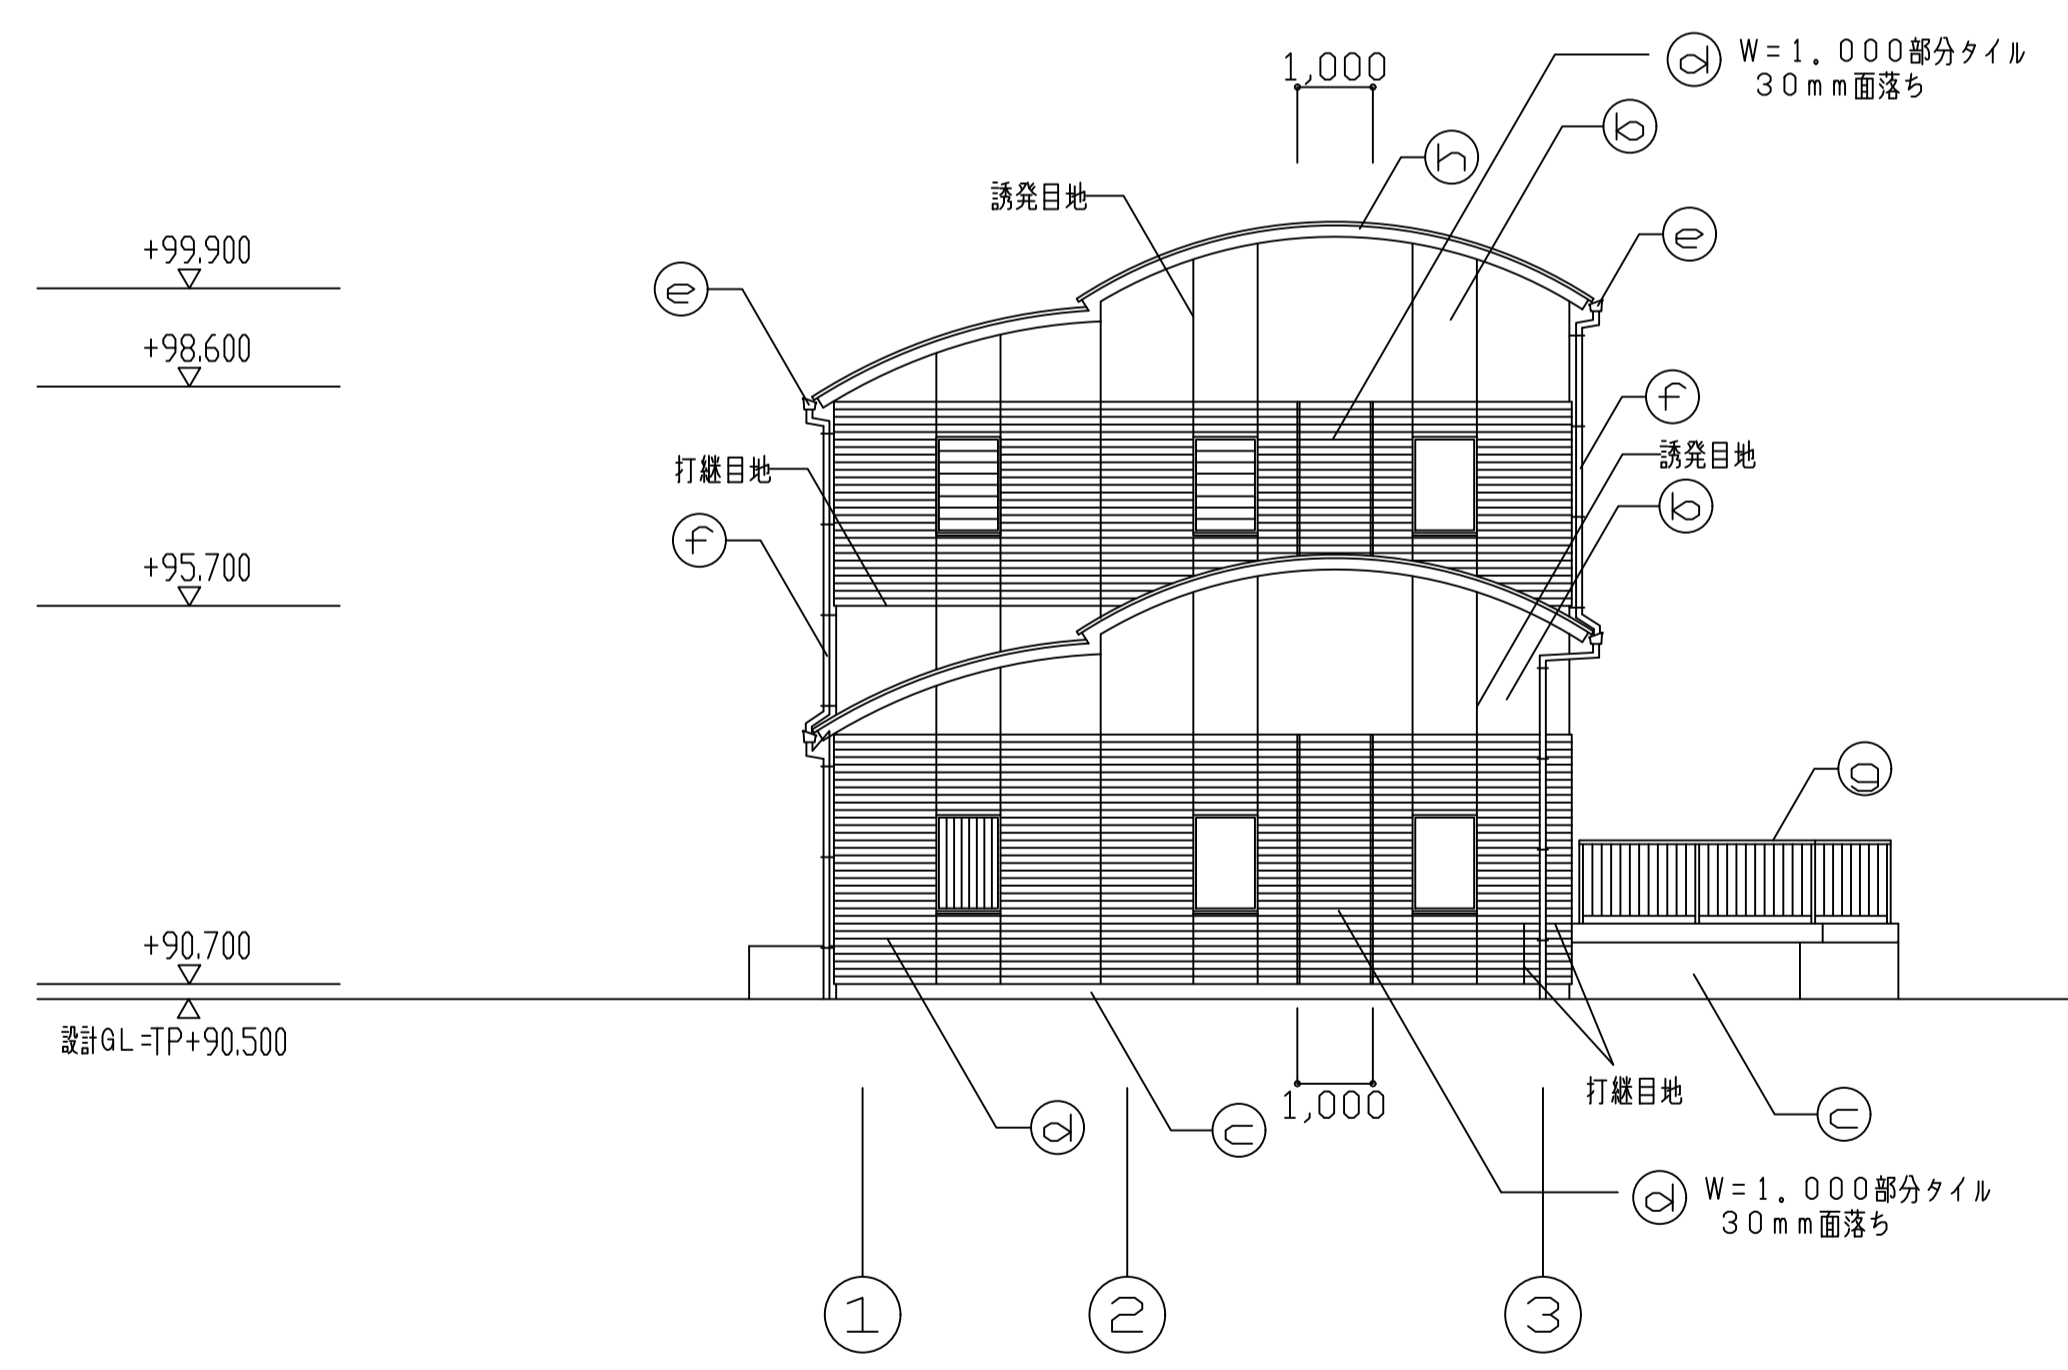

南面立面図 1/100

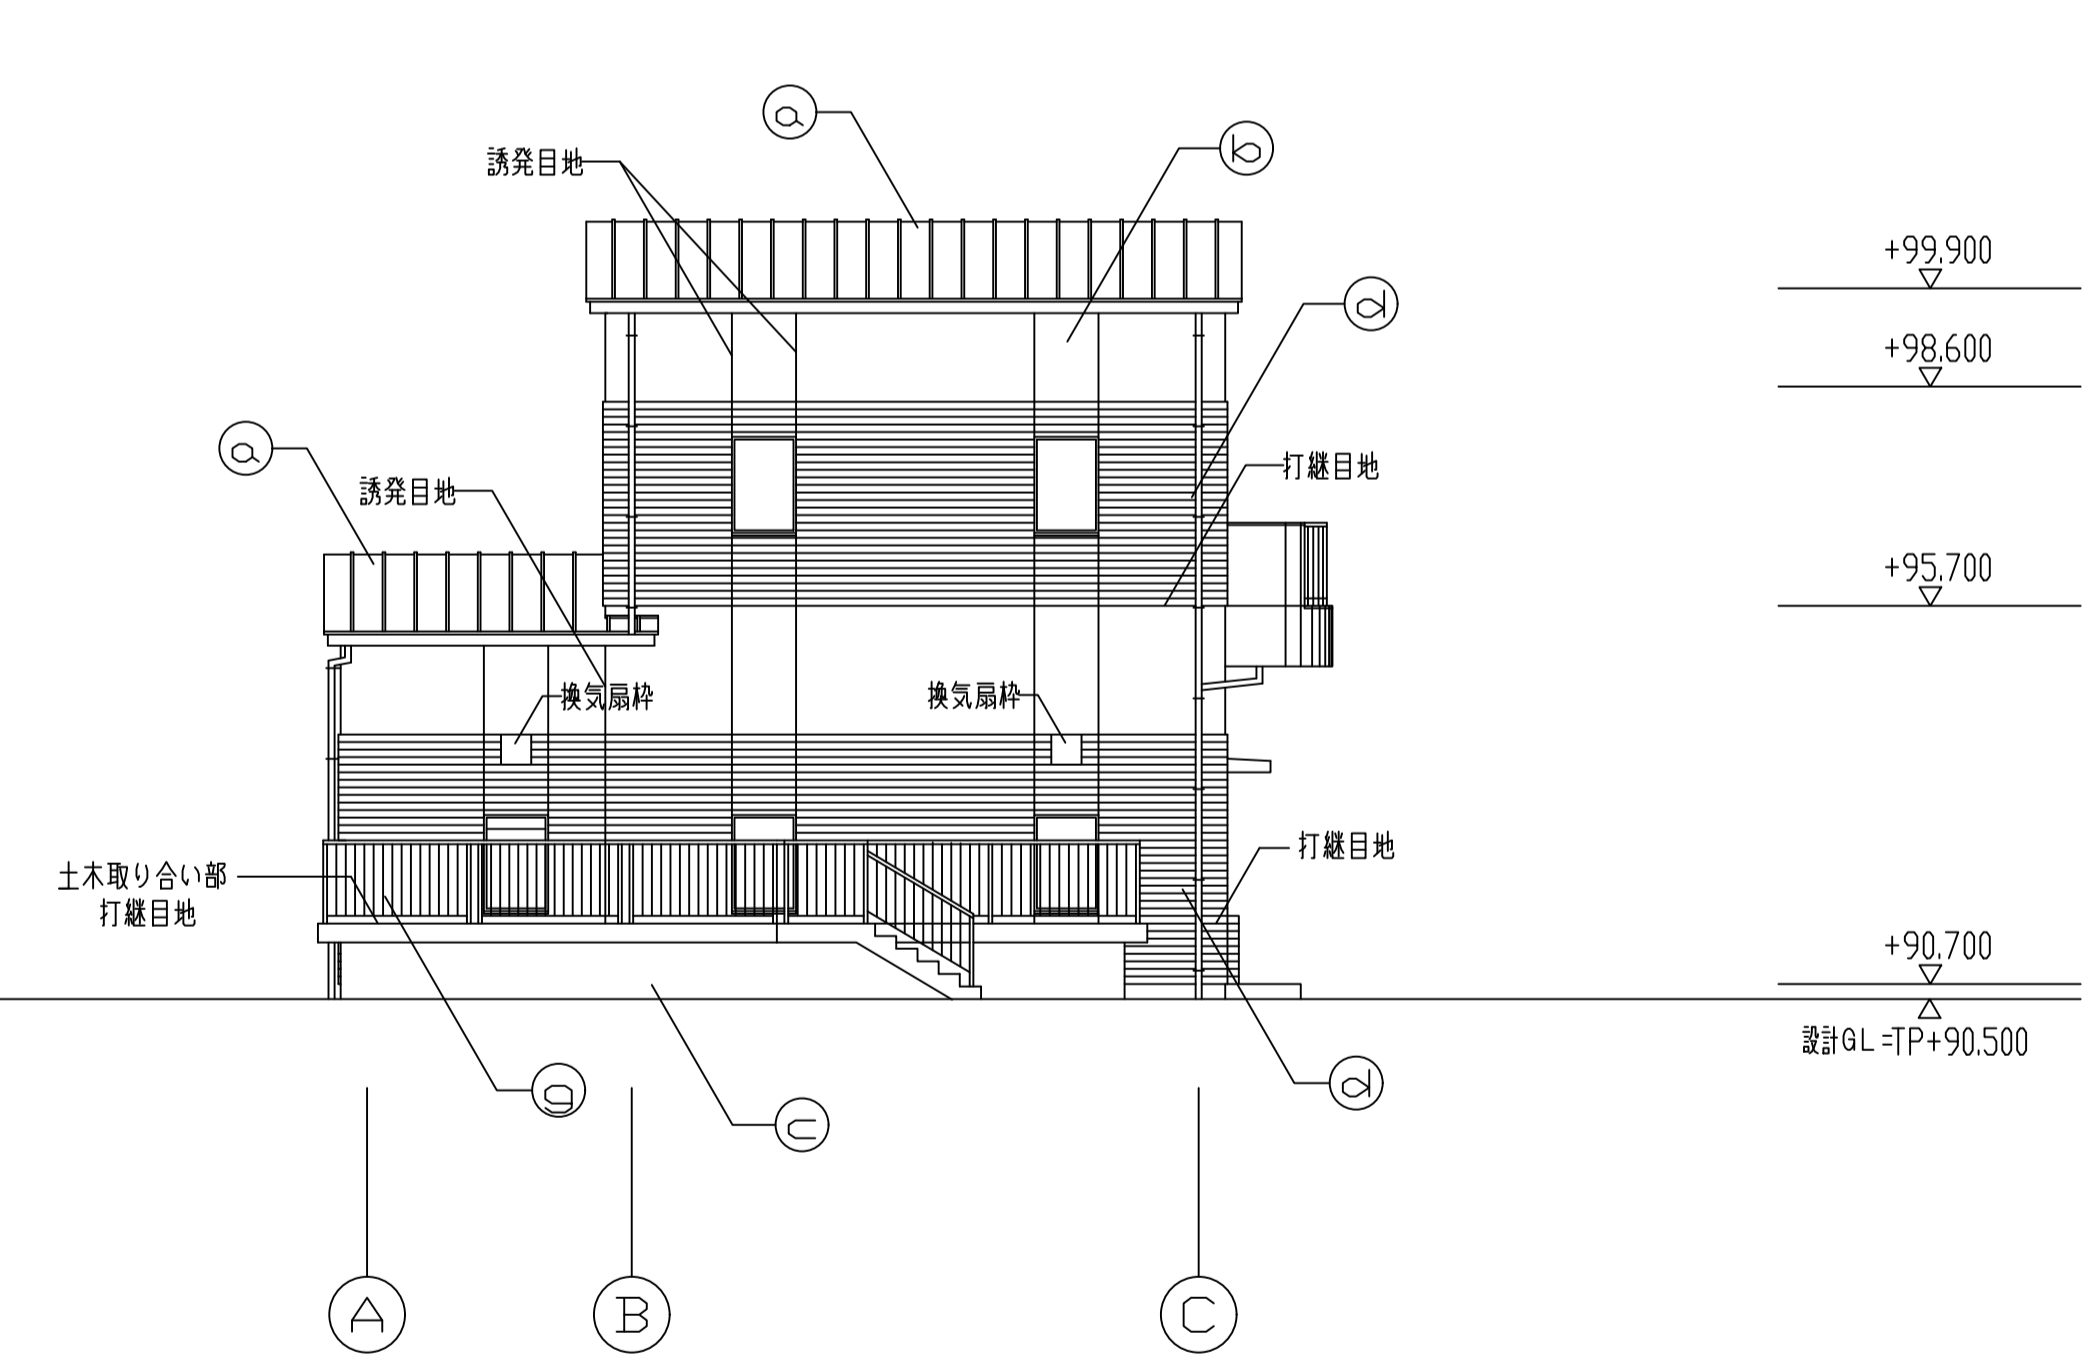

東面立面図 1/100

(a)	カラーガルバリウム鋼板瓦葺き（雪止付）
(b)	コンクリート打放し複層塗材（RE）
(c)	コンクリート打放し（土木工事）
(d)	磁器質タイル（50二丁）貼り
(e)	軒樋：塩ビ既製品
(f)	縦樋：SGP80A SOP
(g)	アルミ手摺（機械工事）
(h)	コンクリート打放し複層塗材（RE）トップコート

注記
特記なき限り外壁の目地は誘発目地とする
打継部には打継目地を設ける
その他は＜B-01＞による

事業名	久米南町特定環境保全公共下水道事業計画		
図面名	汚泥処理棟 立面図		
縮尺	1/100	図番	1/3
調査	令和5年 月	設計	株式会社 三水コンサルタント
製	管理技術者	審査	担当技術者