



**職員室分電盤** 鋼製 屋内自立型 0A707用 指定色塗装

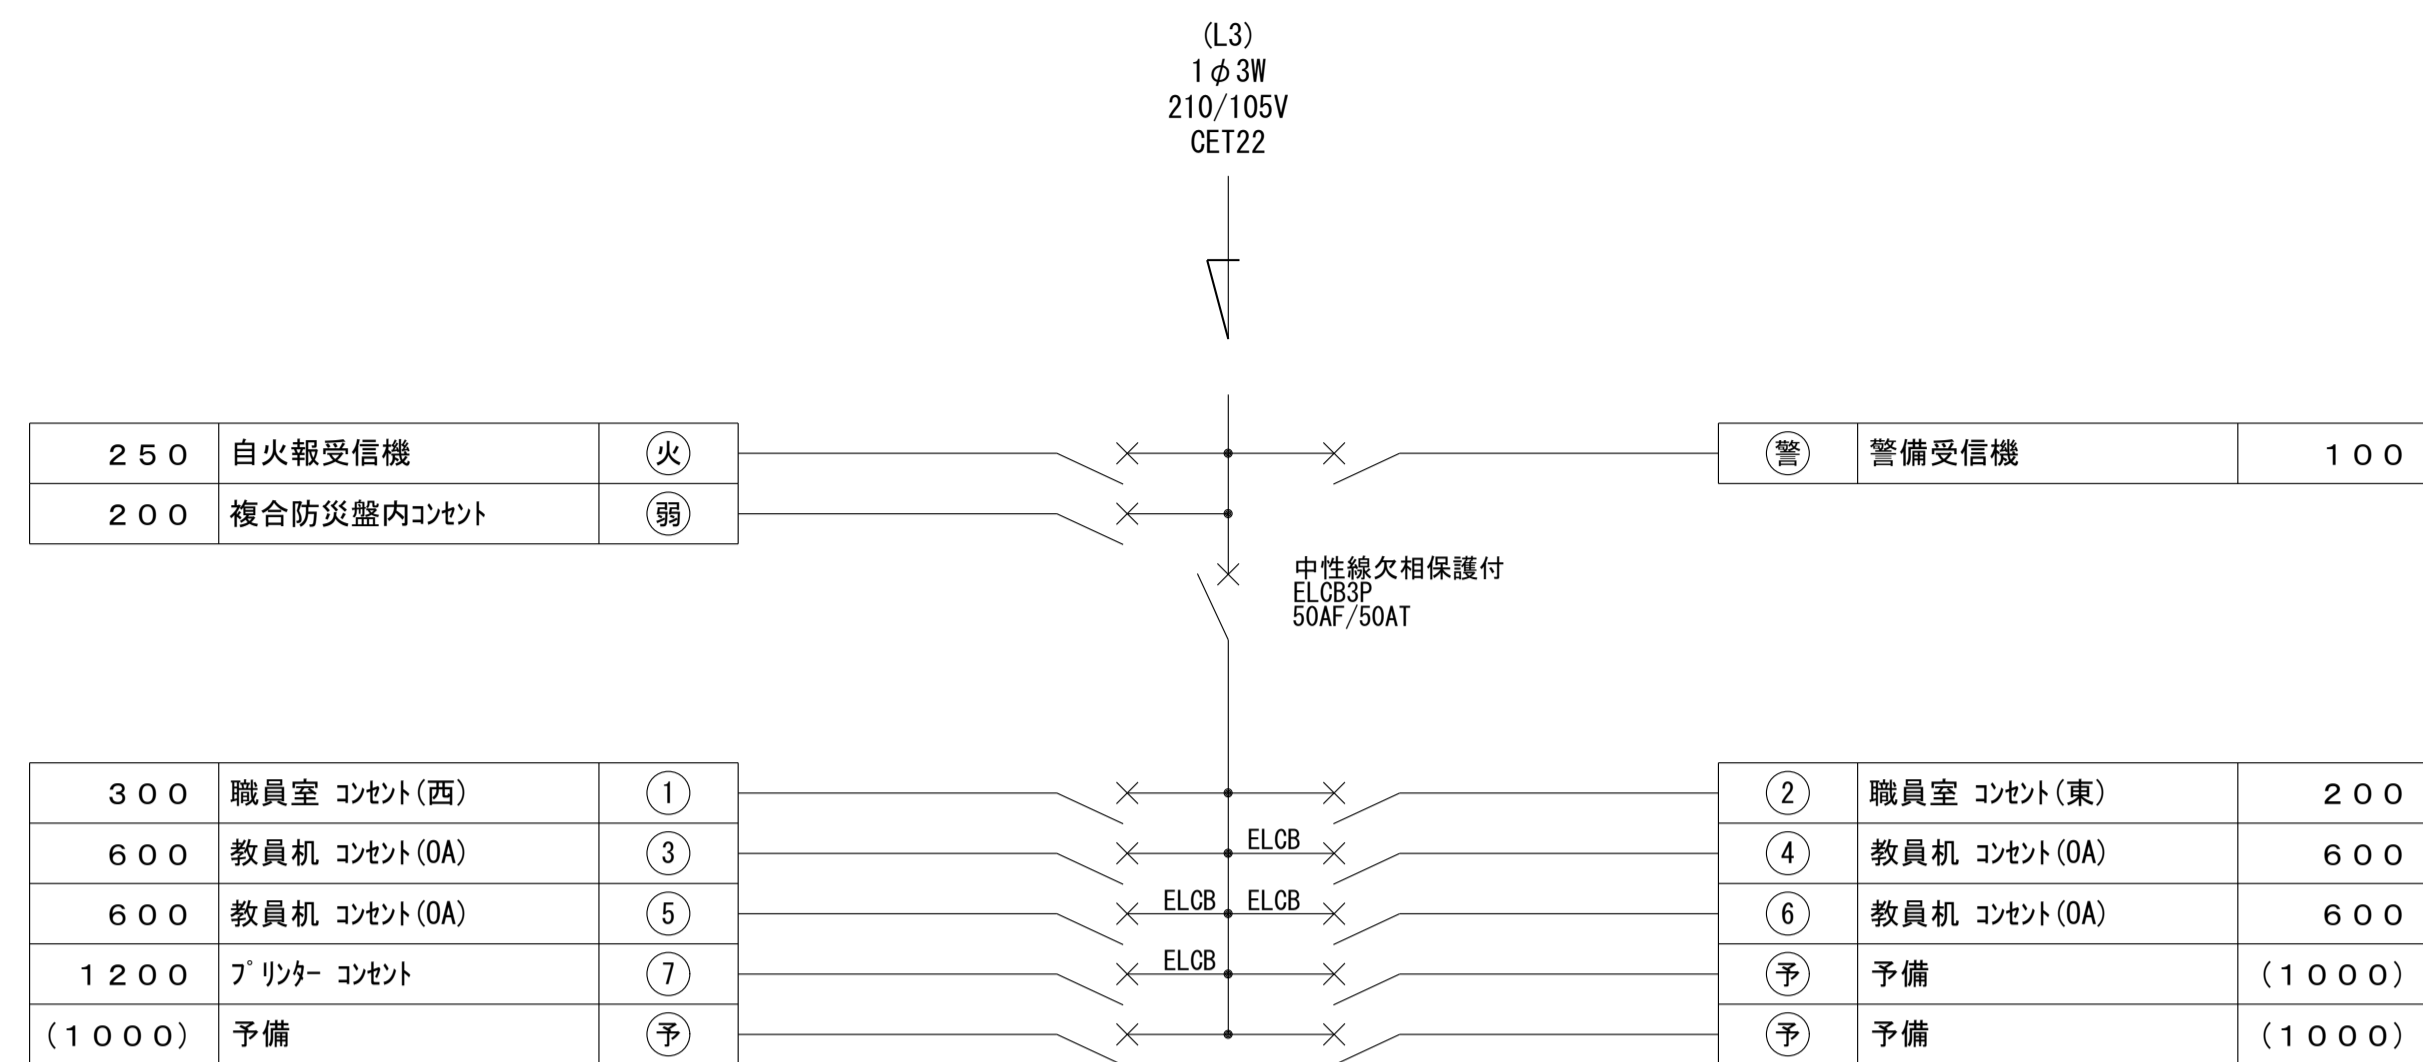


計 7,600 VA  
 MCCB2P1E50/20A × 10  
 ELCB2P1E50/20A (30mA) × 4

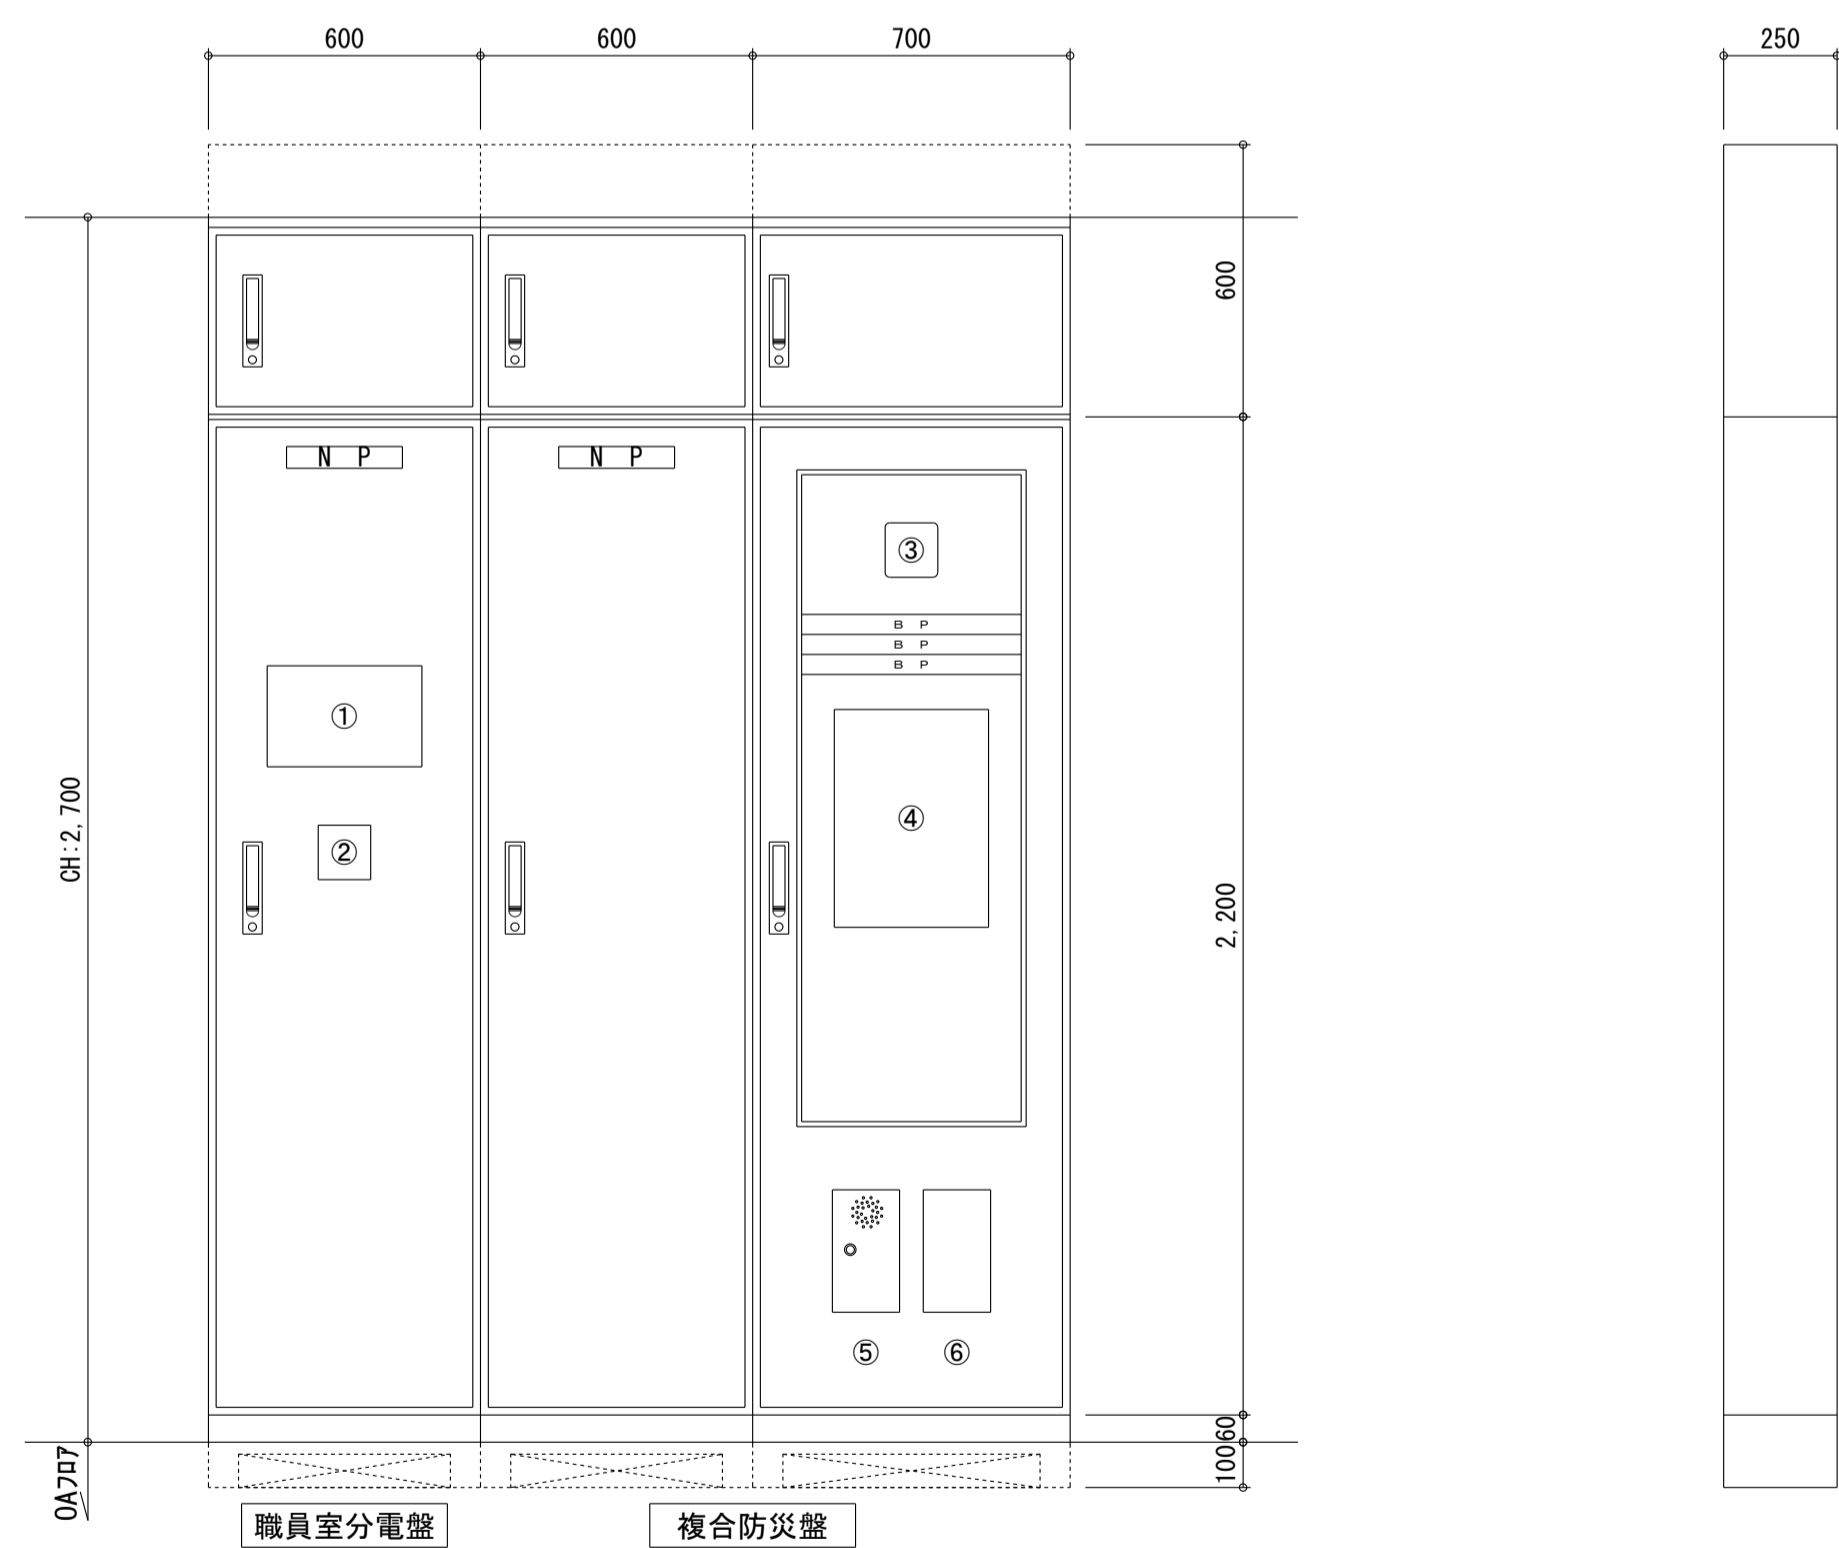

職員室分電盤・複合防災盤 参考姿図 寸法は参考とする

番号	機器名称	設備	実装機器	端子台
①	空調集中リモコン (機械設備工事)	電話		30P
②	リモコンスイッチ 8L	情報	光成端SP	
③	トランプ呼出表示器	予備	SW.HUB SP	20P
④	自火報受信機 P型1級 10L+諸警報10L	合計		50P
⑤	EV充電機 (建築工事)			
⑥	備品入れ収納部			

**理科室分電盤** 鋼製 屋内壁掛型 上下部外 指定色塗装 寸法は参考とする。

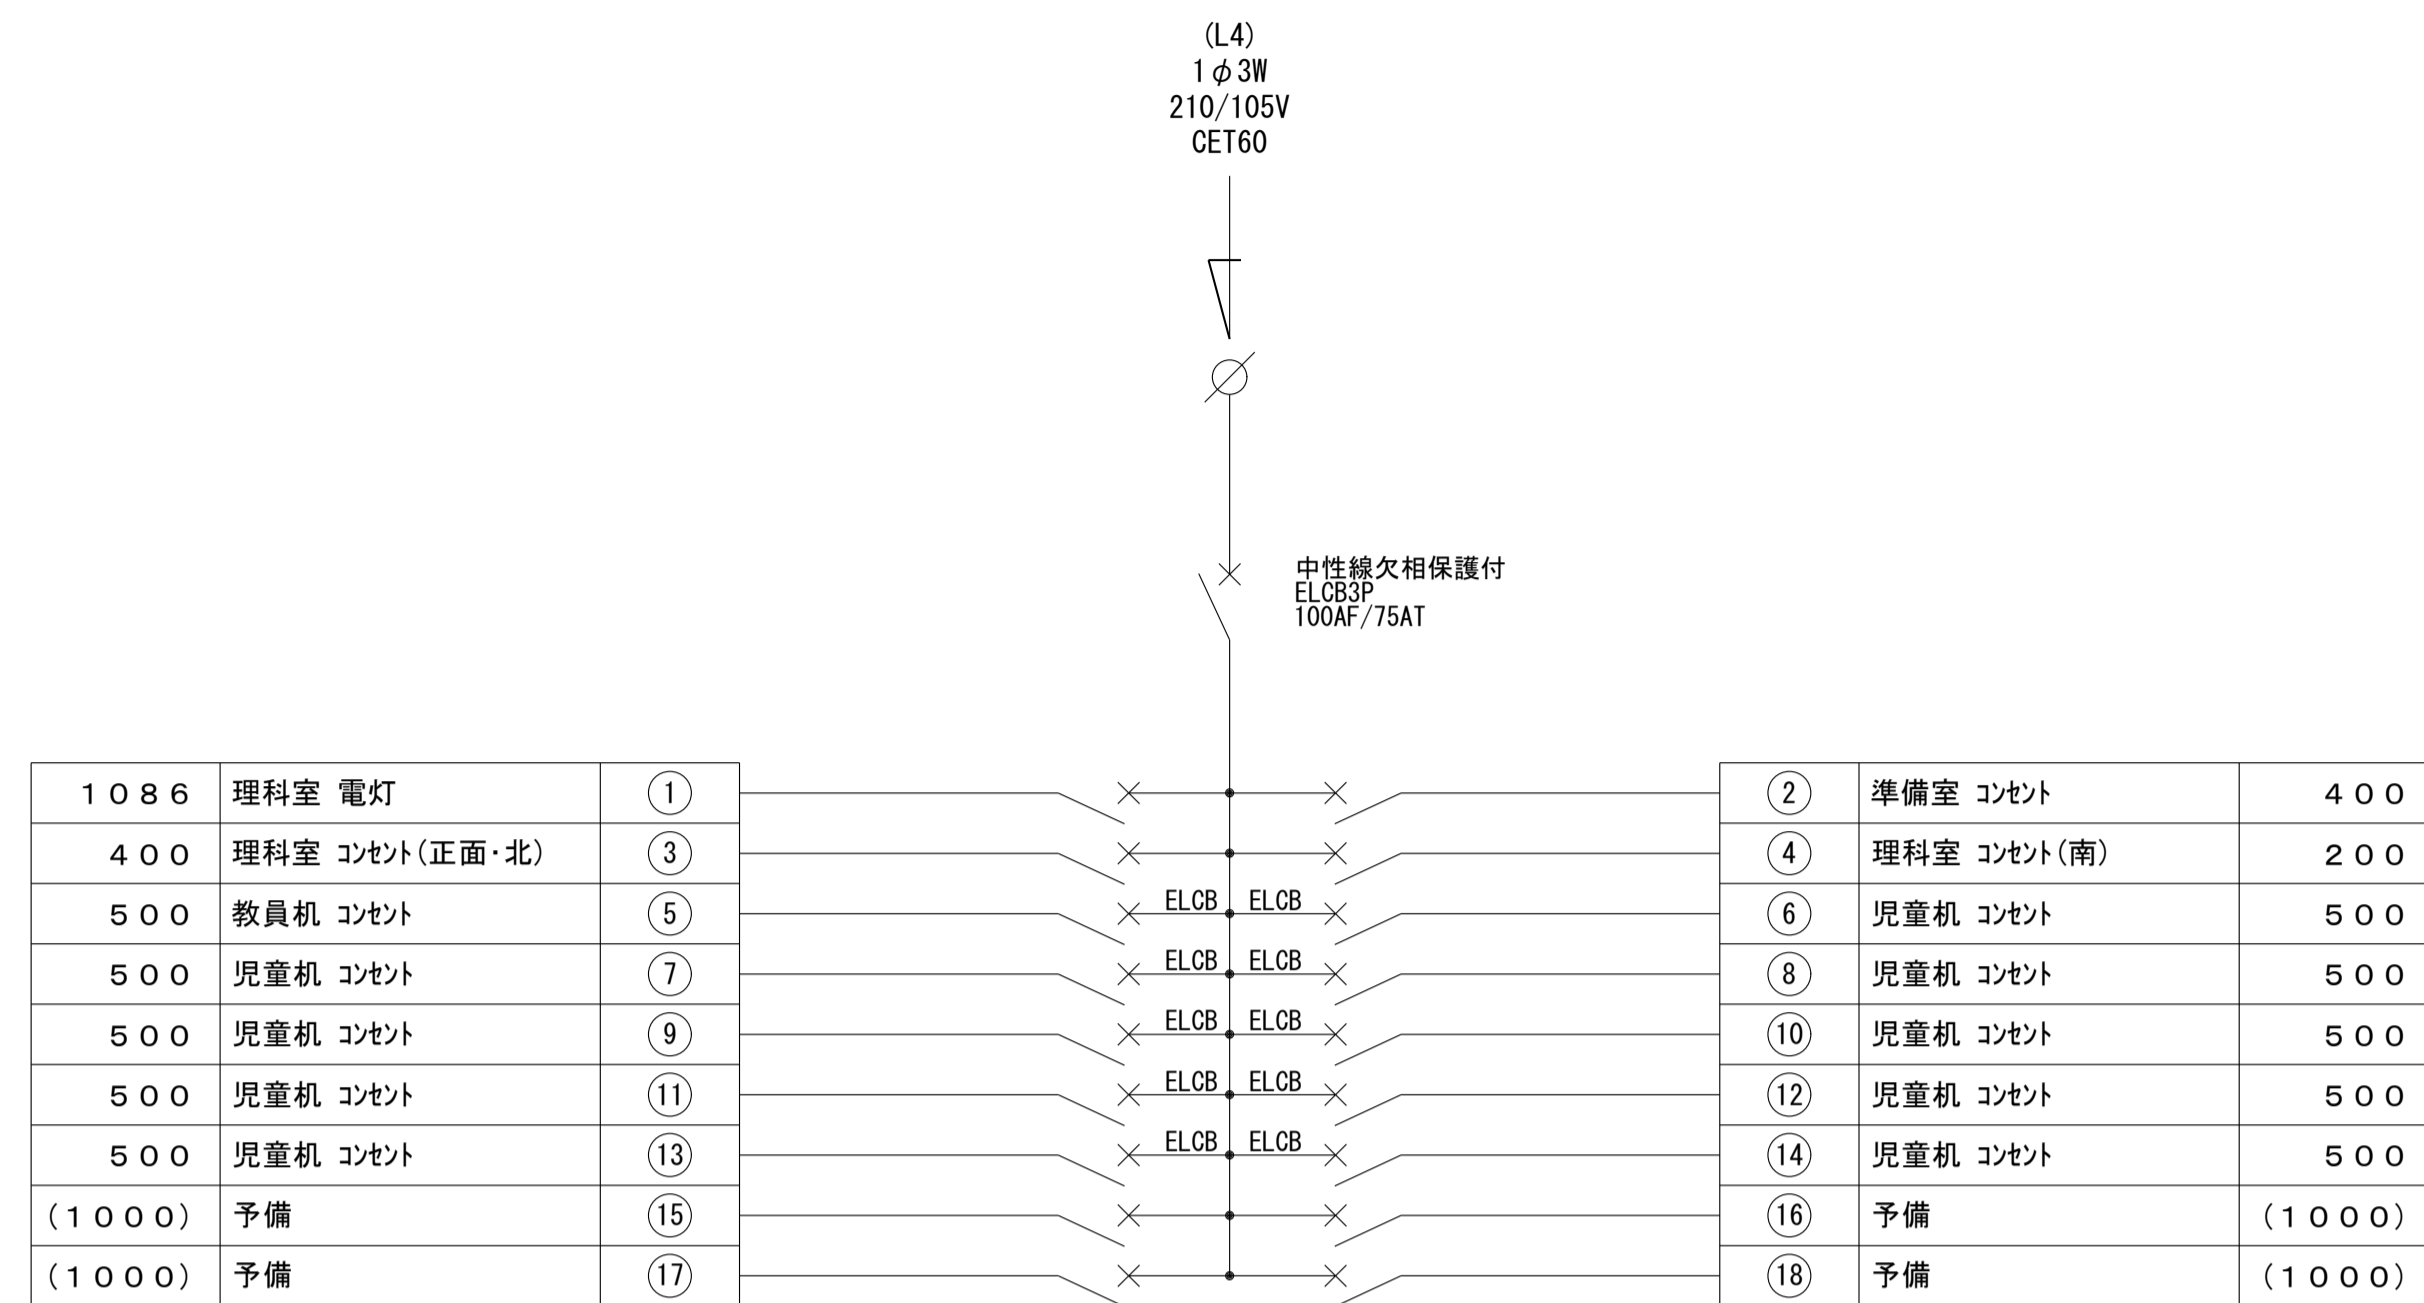

計 11,086 VA  
 MCCB2P1E50/20A × 8  
 ELCB2P1E50/20A (30mA) × 10

