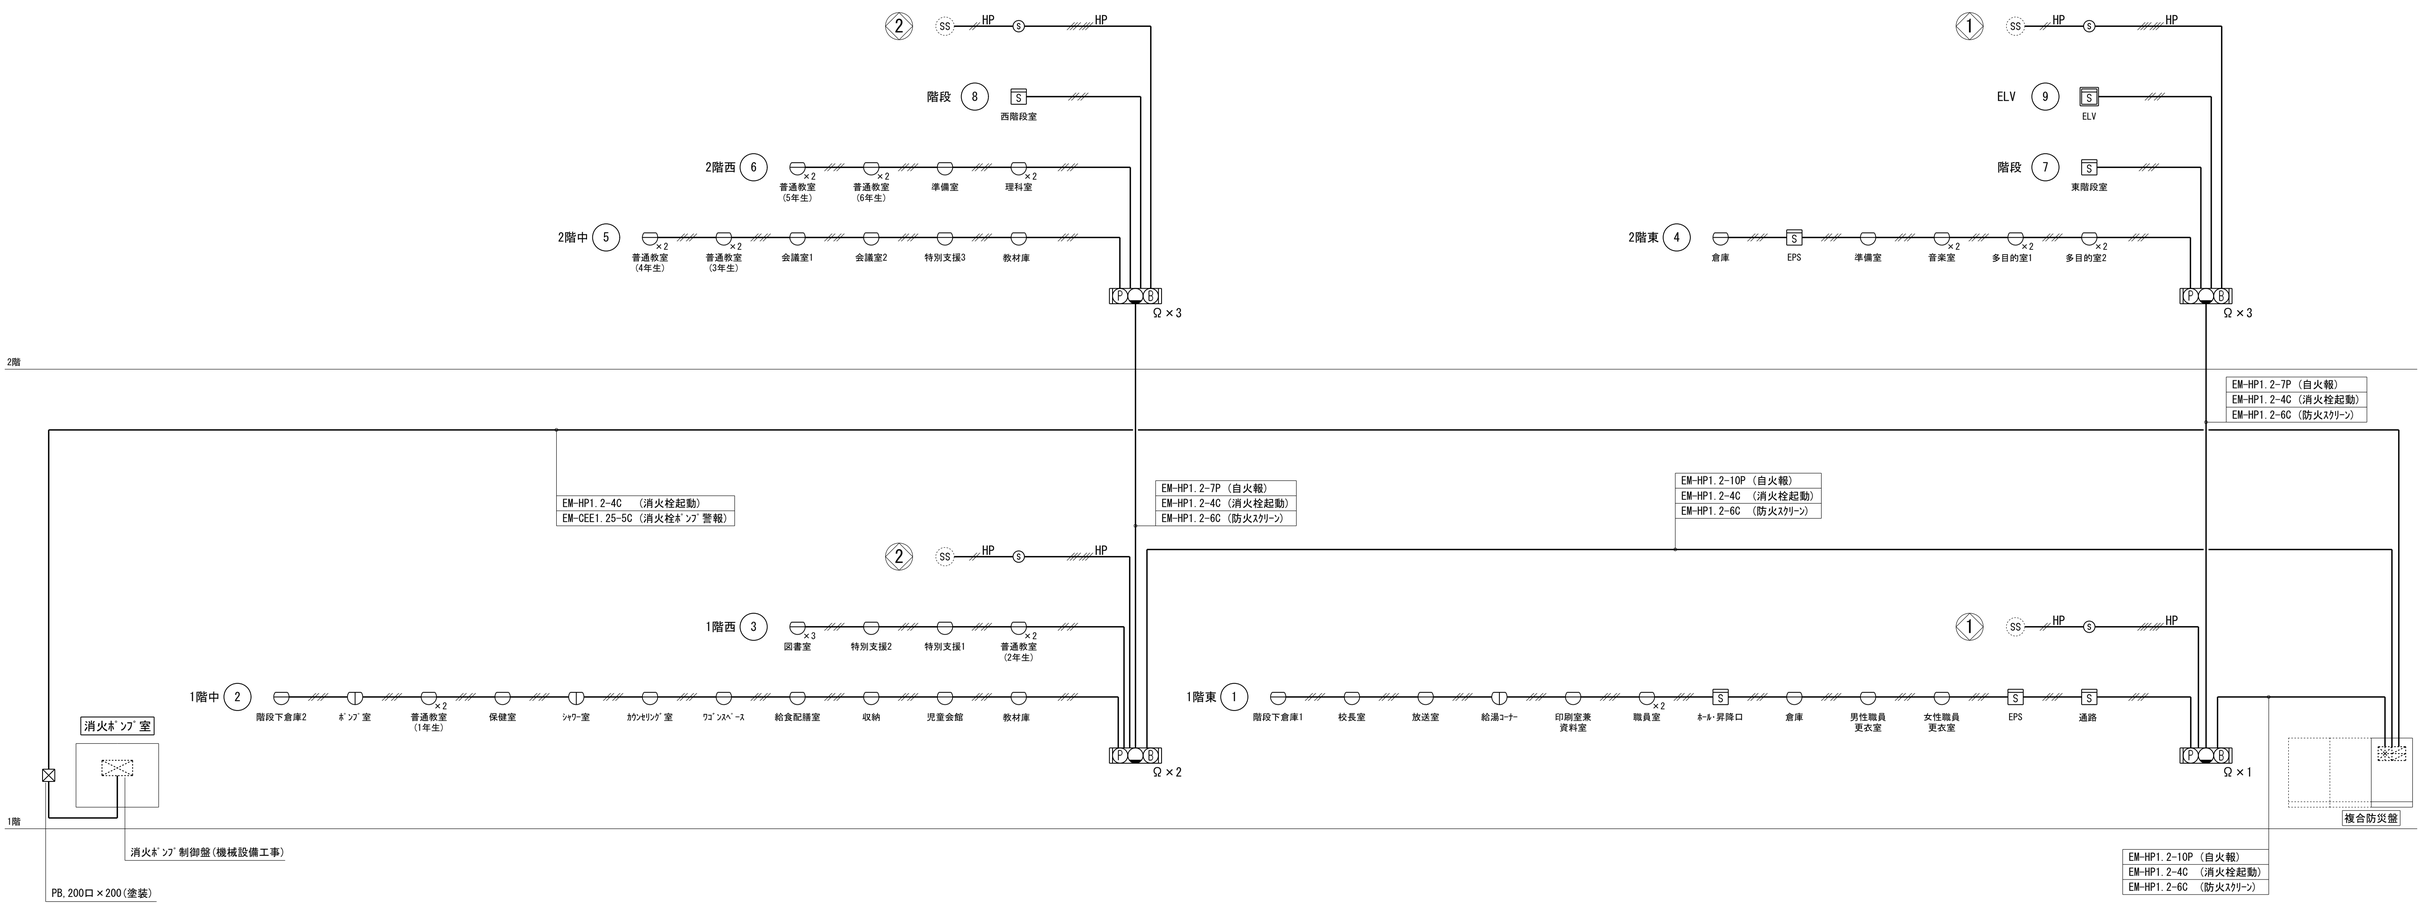

自動火災報知設備 系統図

INOKO
ARCHITECTS OFFICE

設計・監理
一級建築士事務所 株式会社 猪子建築事務所
〒700-0971 岡山市北区野田三丁目11番20号 TEL. (086) 241-3313 (代)
一級建築士事務所 岡山県知事登録 第12758号 管理建築士 一級建築士 第271081号 石川秀人

工事名称	縮尺	令和 - 年 - 月 - 日			図面番号
(仮称)久米南町新小学校校舎整備工事	A1=NON	検図	設計	製図	E-26
図面名称	A3=NON				
自動火災報知設備系統図					