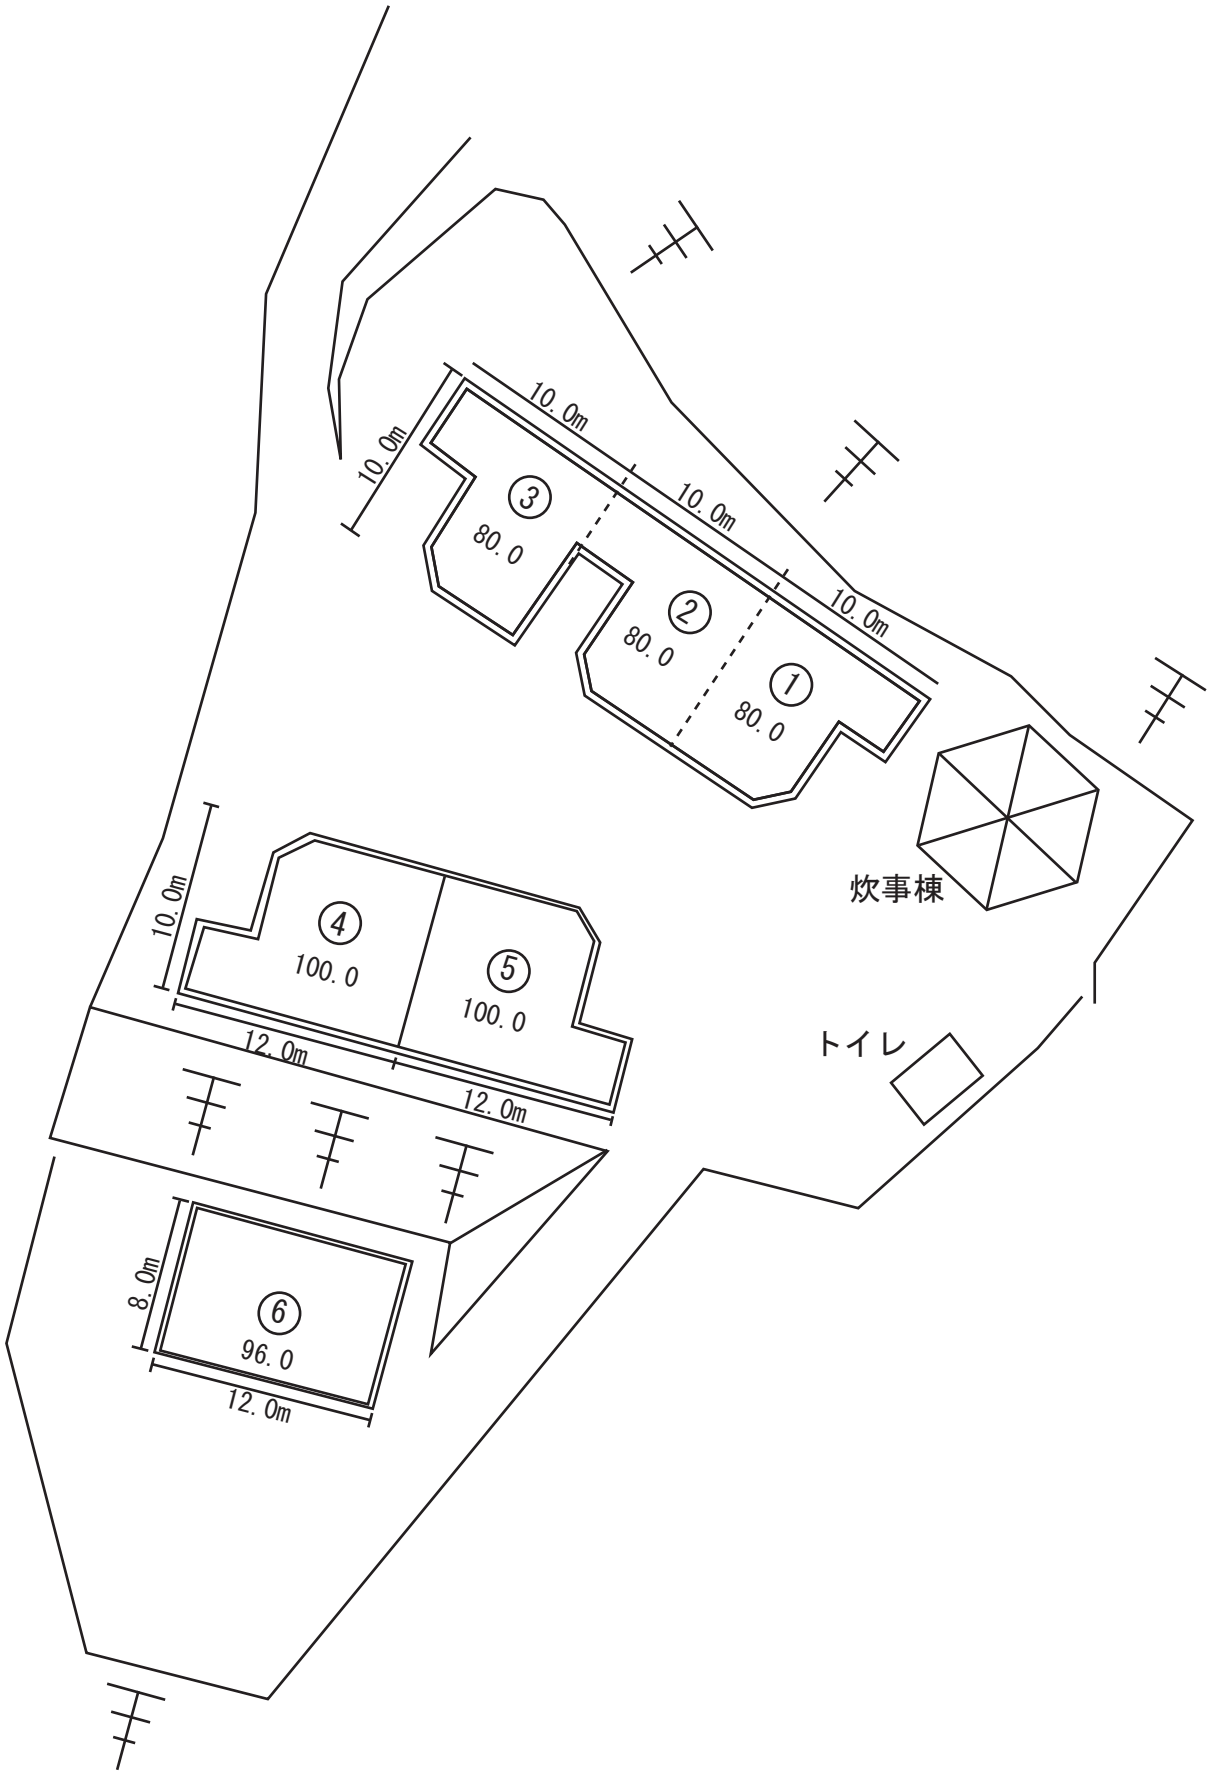
10.0m
10.0m
10.0m
10.0m
③
80.0
②
80.0
①
80.0
炊事棟
トイレ
10.0m
④
100.0
⑤
100.0
12.0m
12.0m
8.0m
⑥
96.0
12.0m