
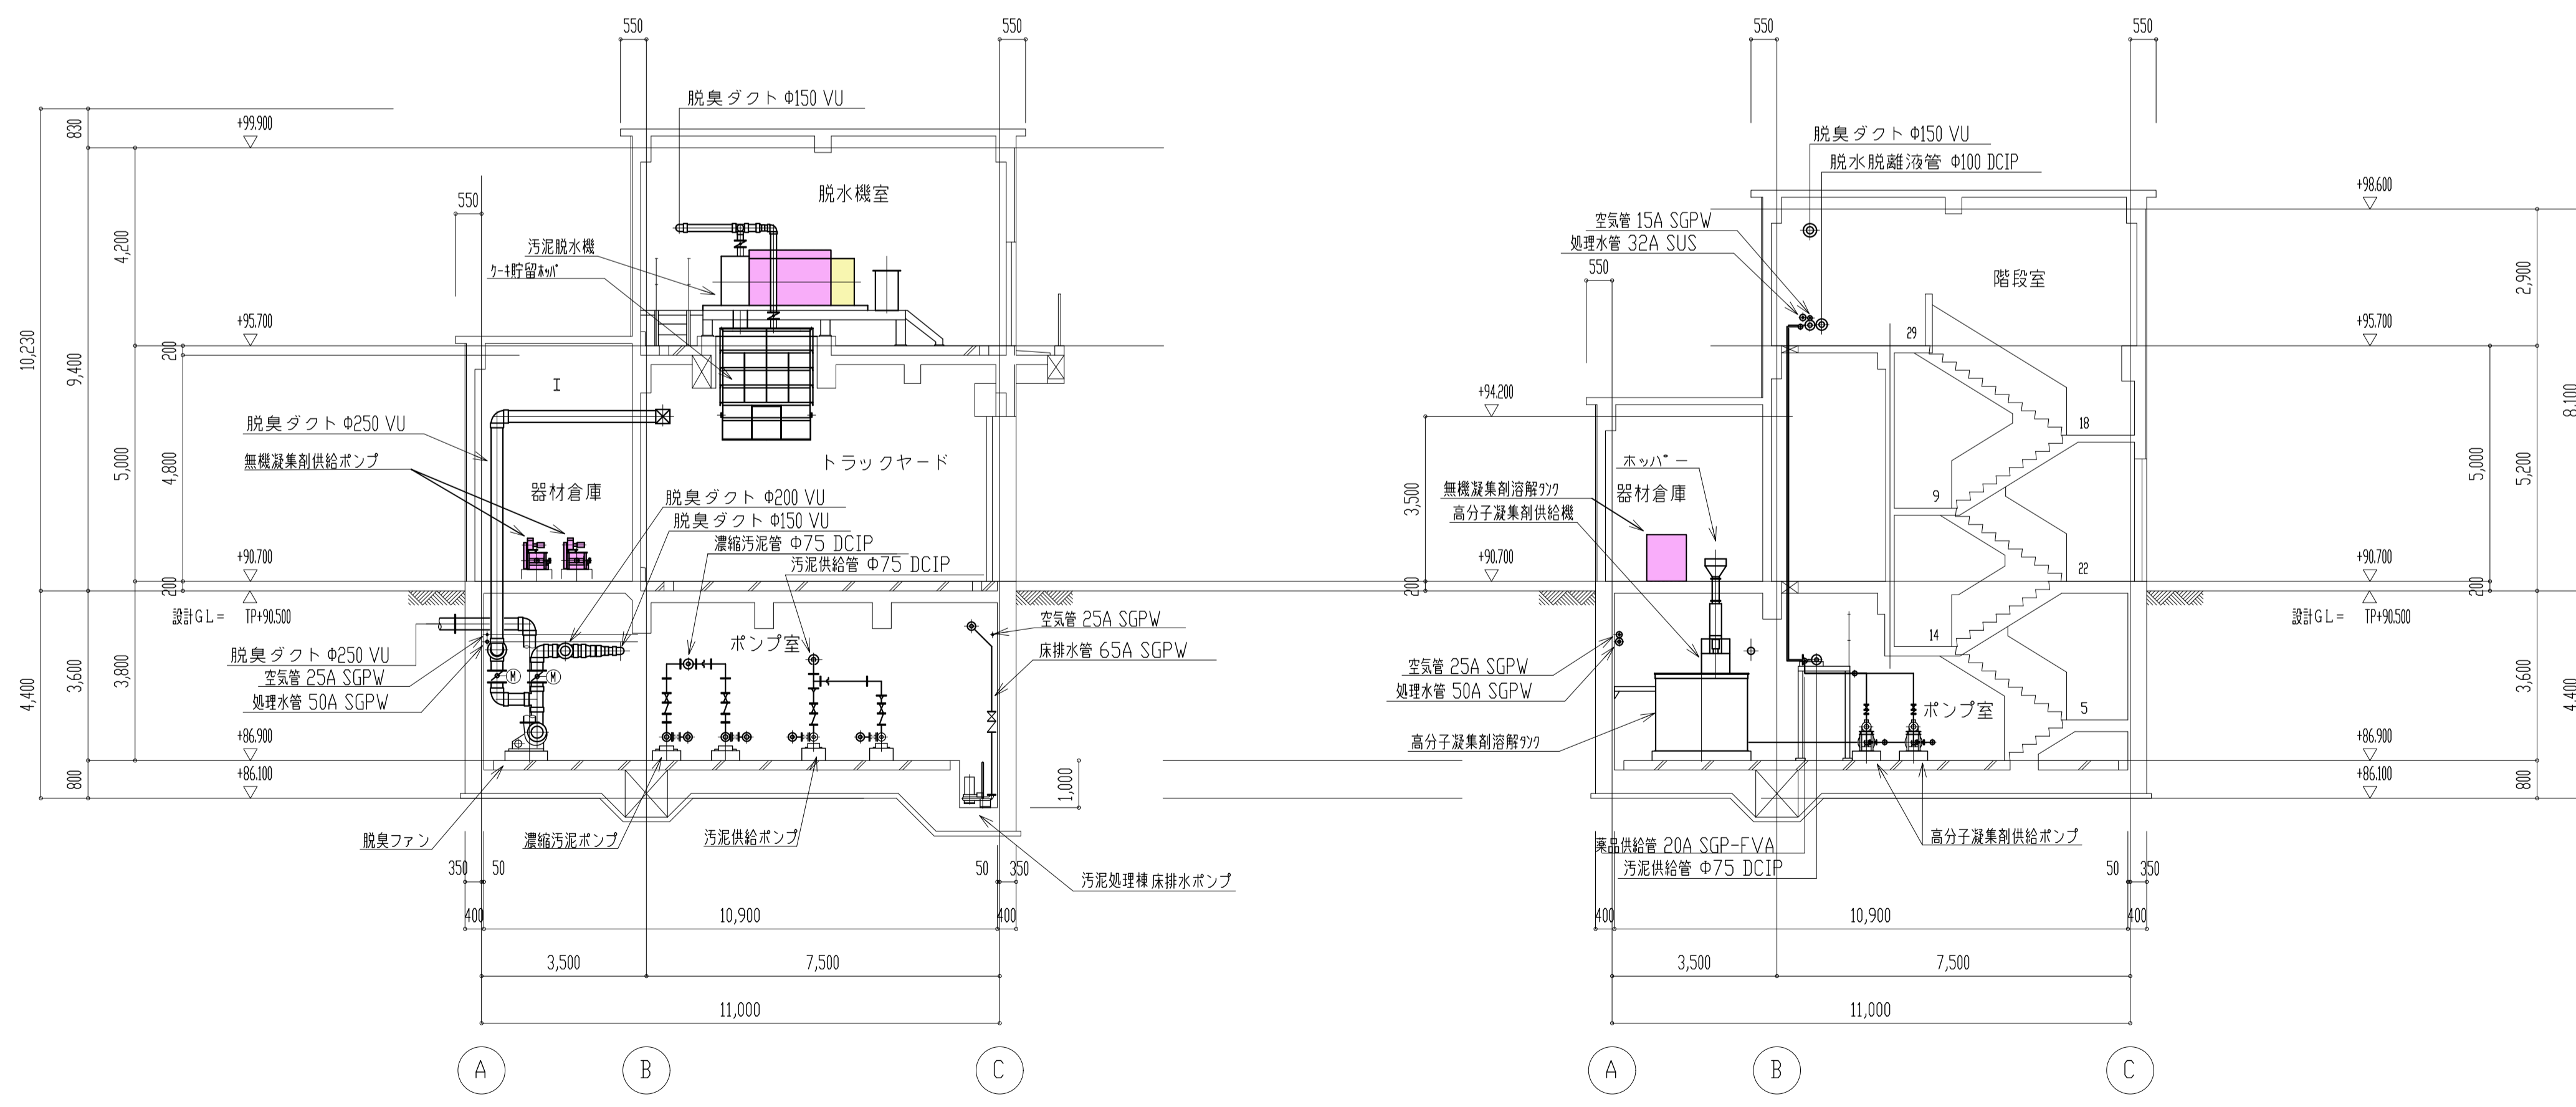


A-A 地断面図 1/100

B-B 地断面図 1/100

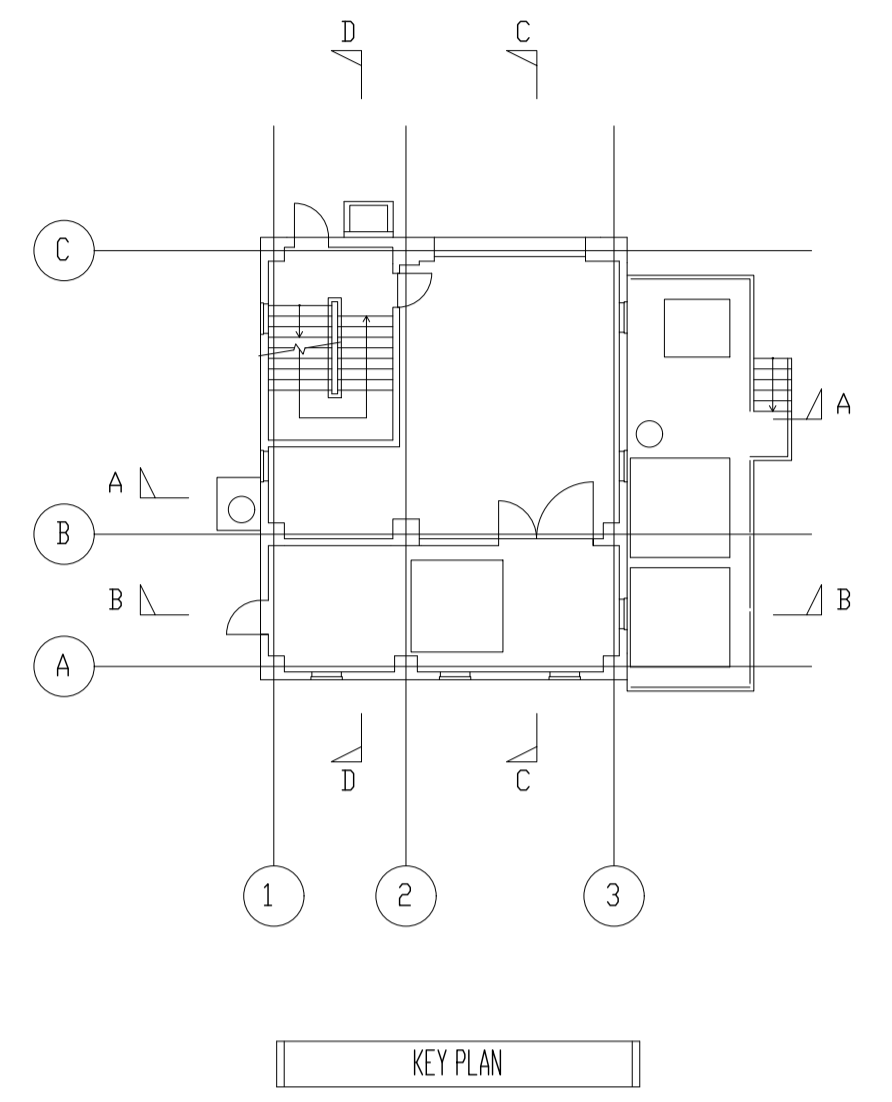

C-C 地断面図 1/100

D-D 地断面図 1/100

凡例	
	変更
	削除

事業名 久米南町特定環境保全公共下水道事業計画			
図面名 汚泥処理棟 断面図		令和5年 月	
縮尺 1/100	図番 3/3	調査	担当技術者
製		審査	担当技術者